ZIE BIJZONDERE VOORWAARDE(N)

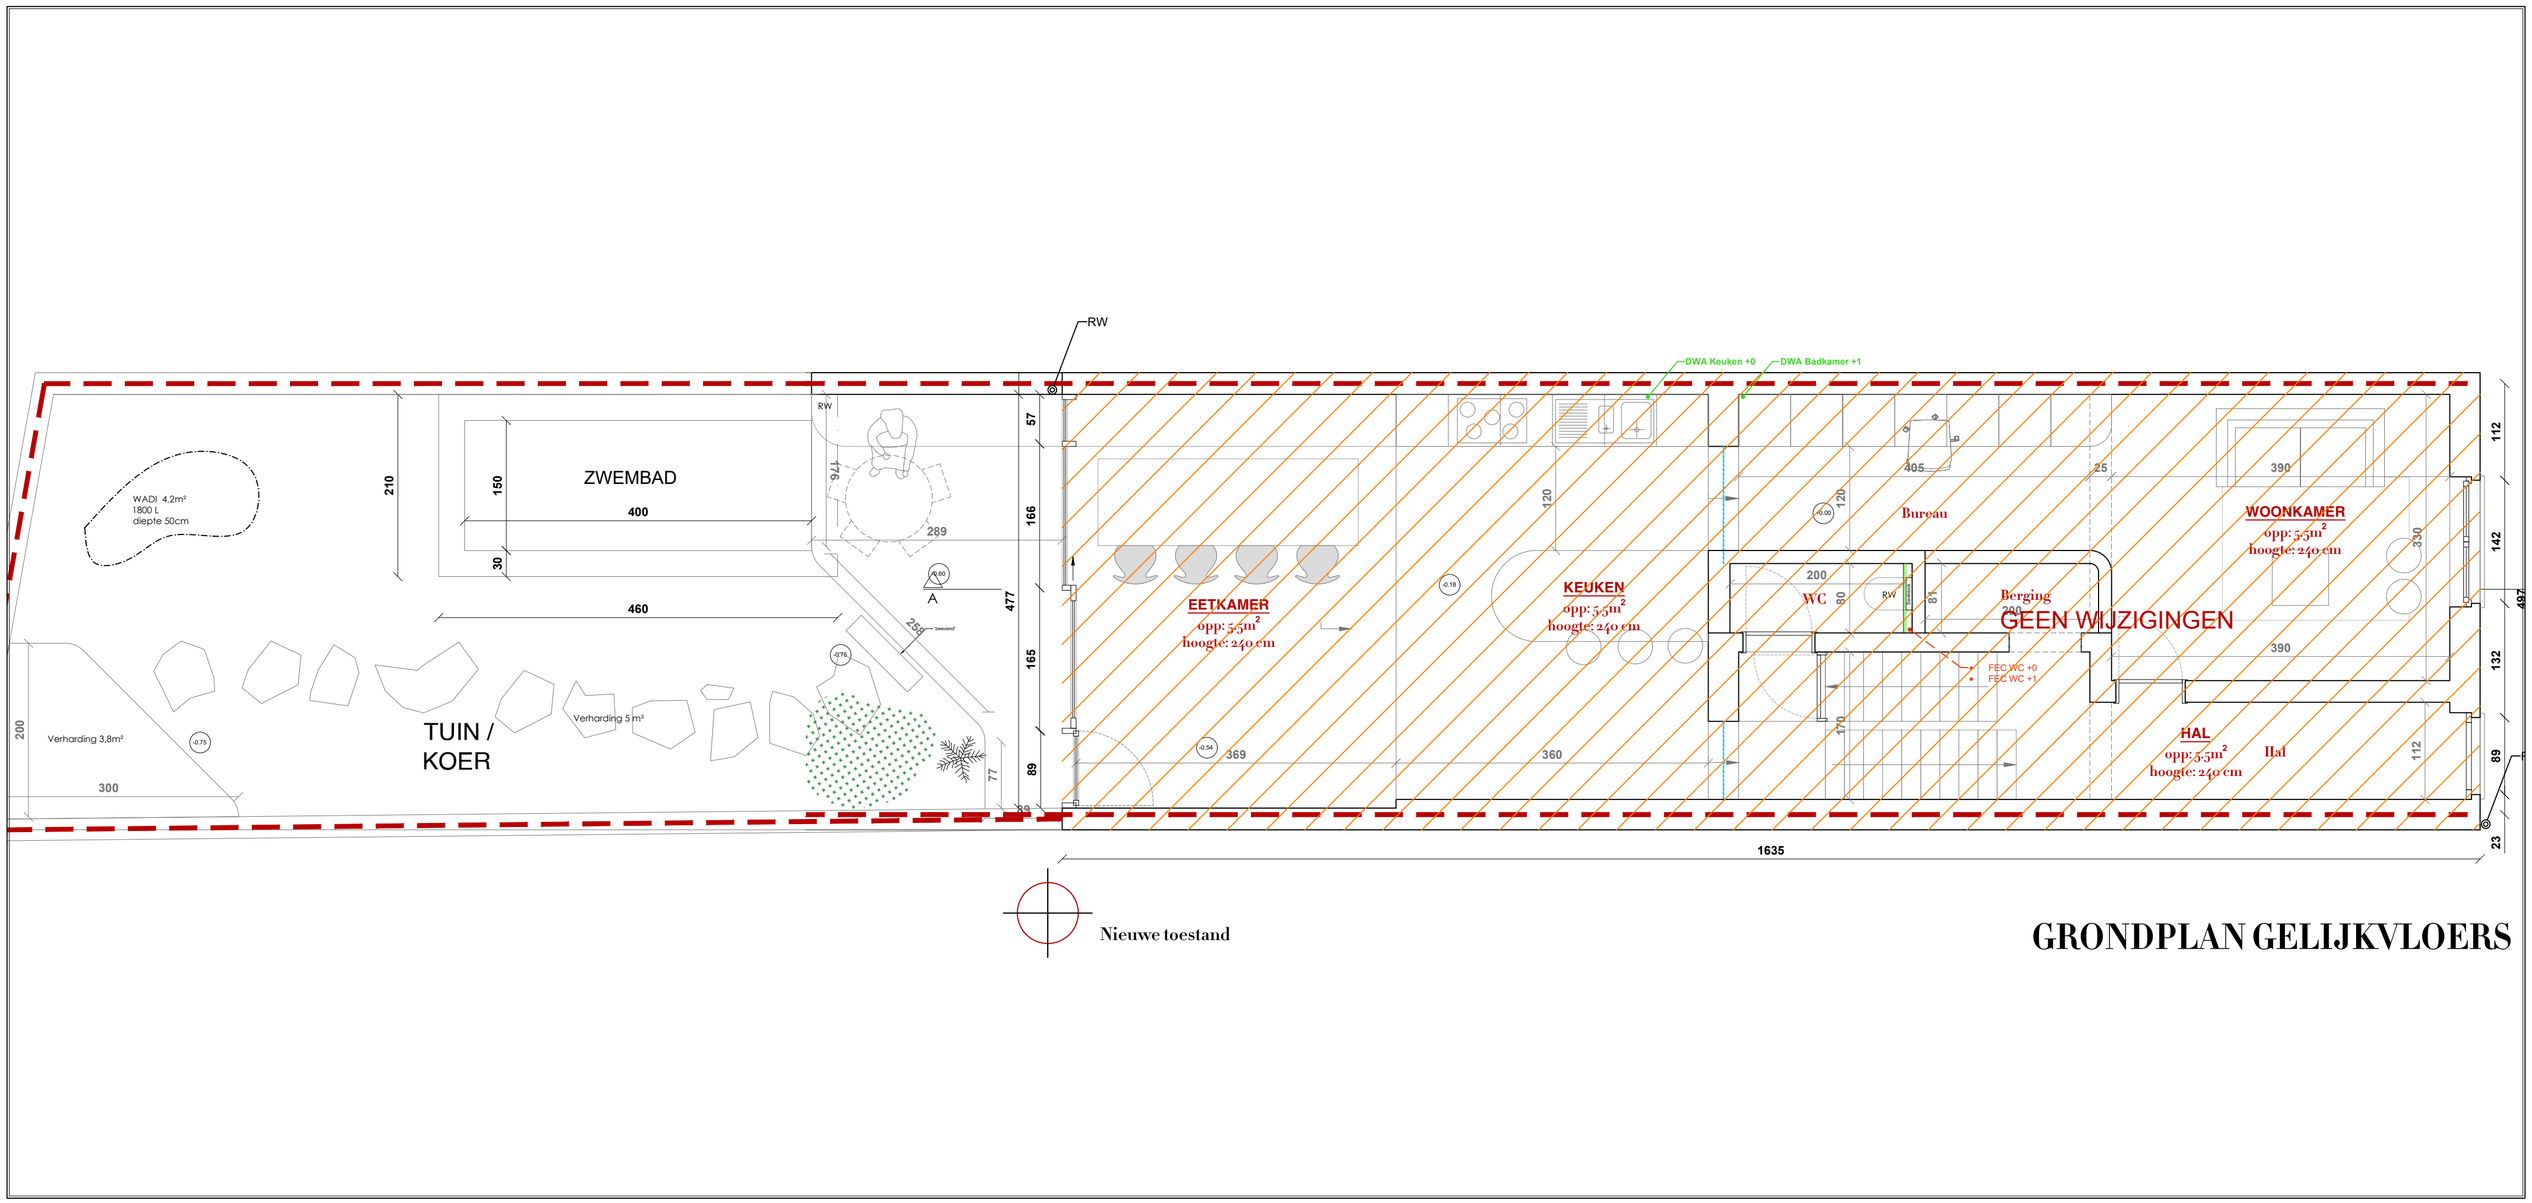

GRONDPLAN GELIJKVLOERS

DMR ARCHITECTUR	Architect Dimitri Vroomen 0497 38 31 67 Achtbaanstraat 37 9000 Gent	#24-02 Smidsestraat 52	Smidsestraat 52, 9000 Gent Gent, Afd.9 sectie I #752G3	Datum	10/02/2025	Schaal 1:50_1