**ZIE BIJZONDERE VOORWAARDE(N)**

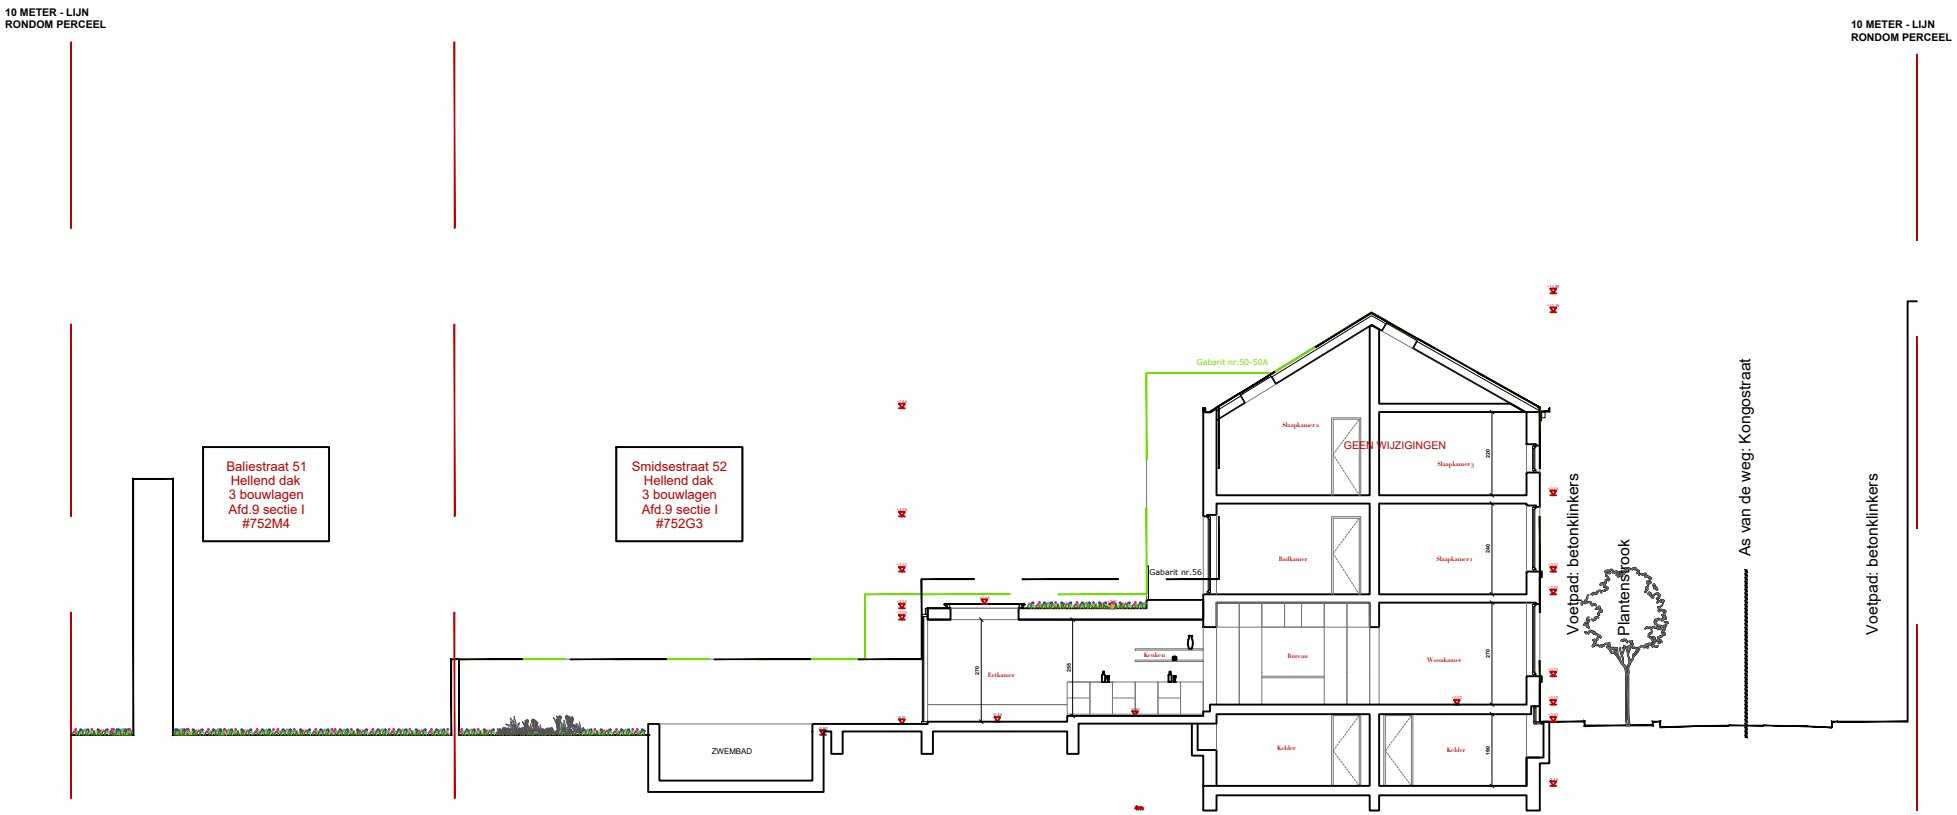


**TERREINSNEDE A-A'- NIEUWE TOESTAND**


DM TR ARCHITECTUUR
Architect Dimitri Vroonen
0497 38 25 47
Geldmunt 37
9000 Gent


#24-02 Smidsestraat 52

Smidsestraat 52, 9000 Gent
Gent, Afd.9 sectie I #752G3

| Datum | 10/02/2025 | Schaal 1/200 |
|---|---|---|