ZIE BIJZONDERE VOORWAARDE(N)

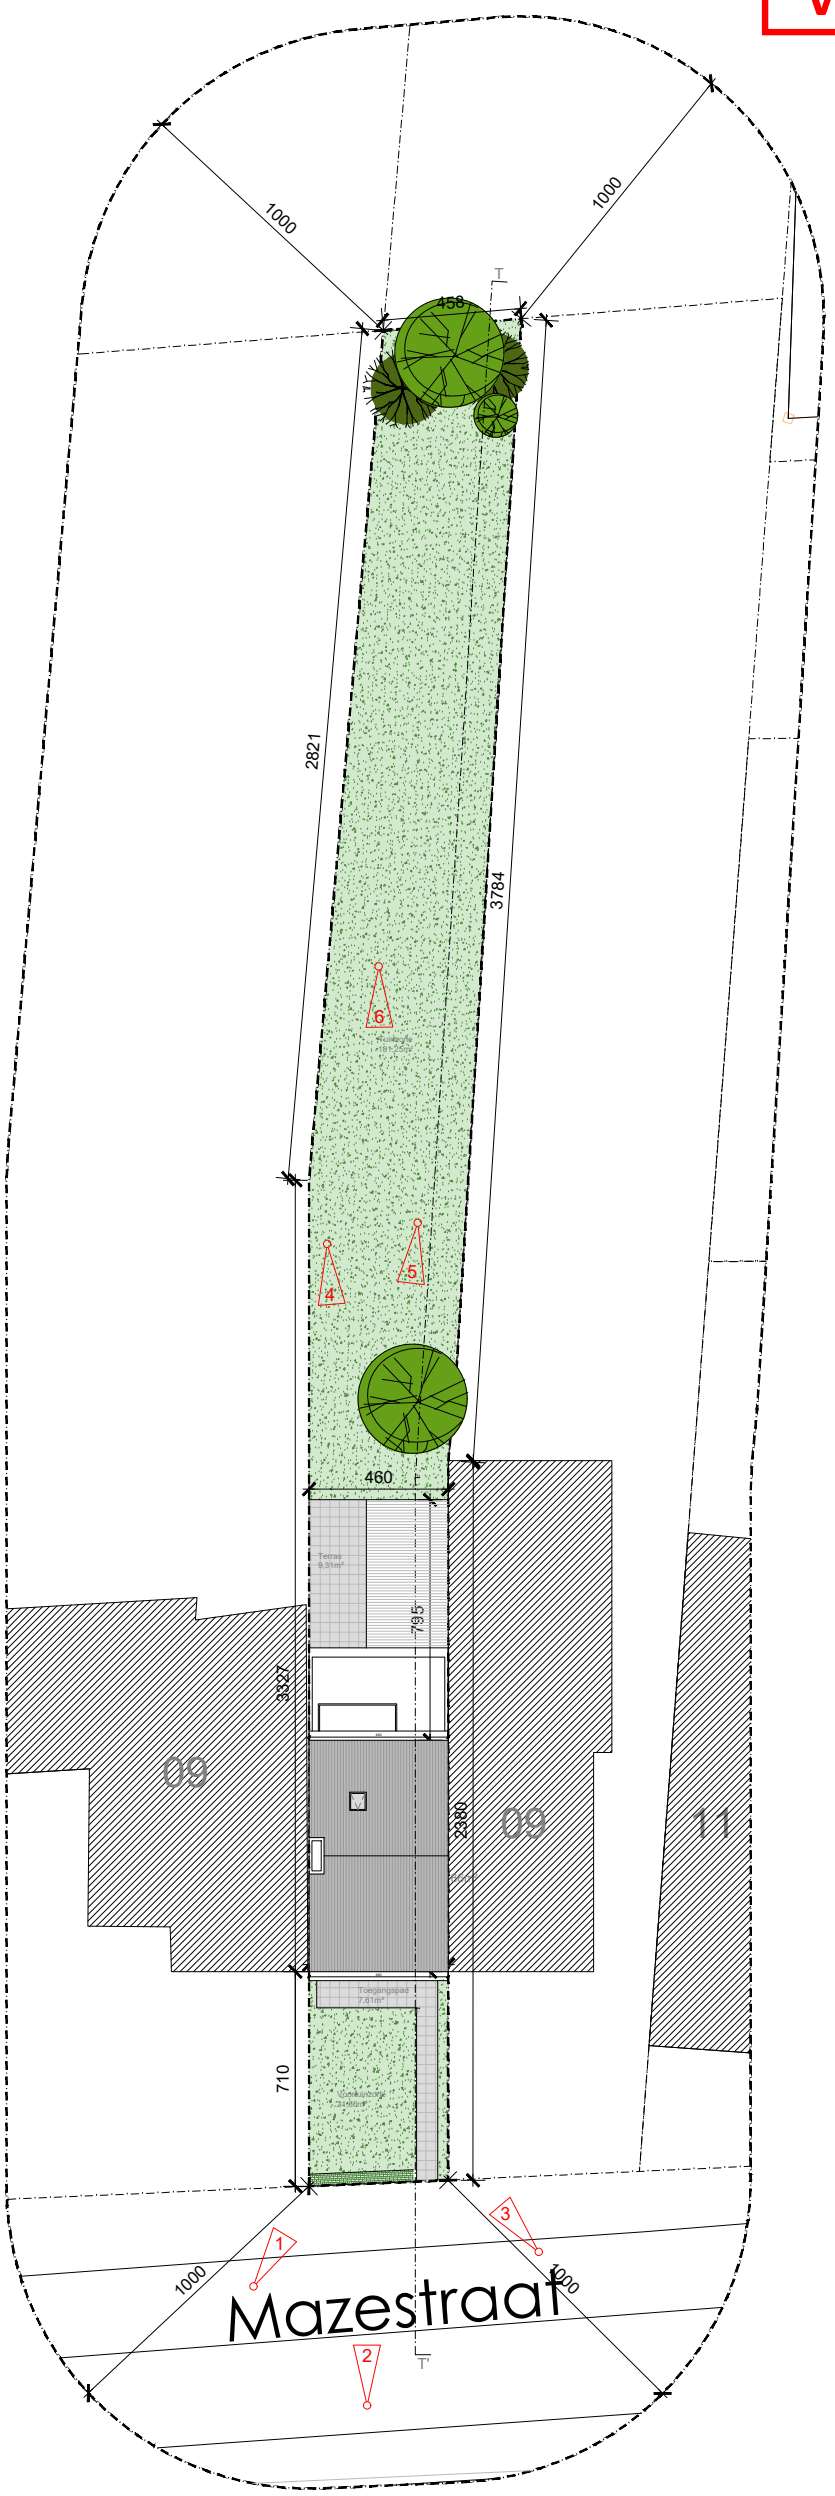

BA_Verbouwing_I_B_01_Inplanting 1/250

N

BOUWPLAATS
BOUWHEER

Mazestraat 7 - 9030 Mariakerke
Dhr. & Mevr. Robby Loenders & Dorien Loots

© BAMMM Architectuur BV | Architect _ Sebastien Dhondt |Kortrijkstraat 59, B-8580 Avelgem |sebastien@bammm.be