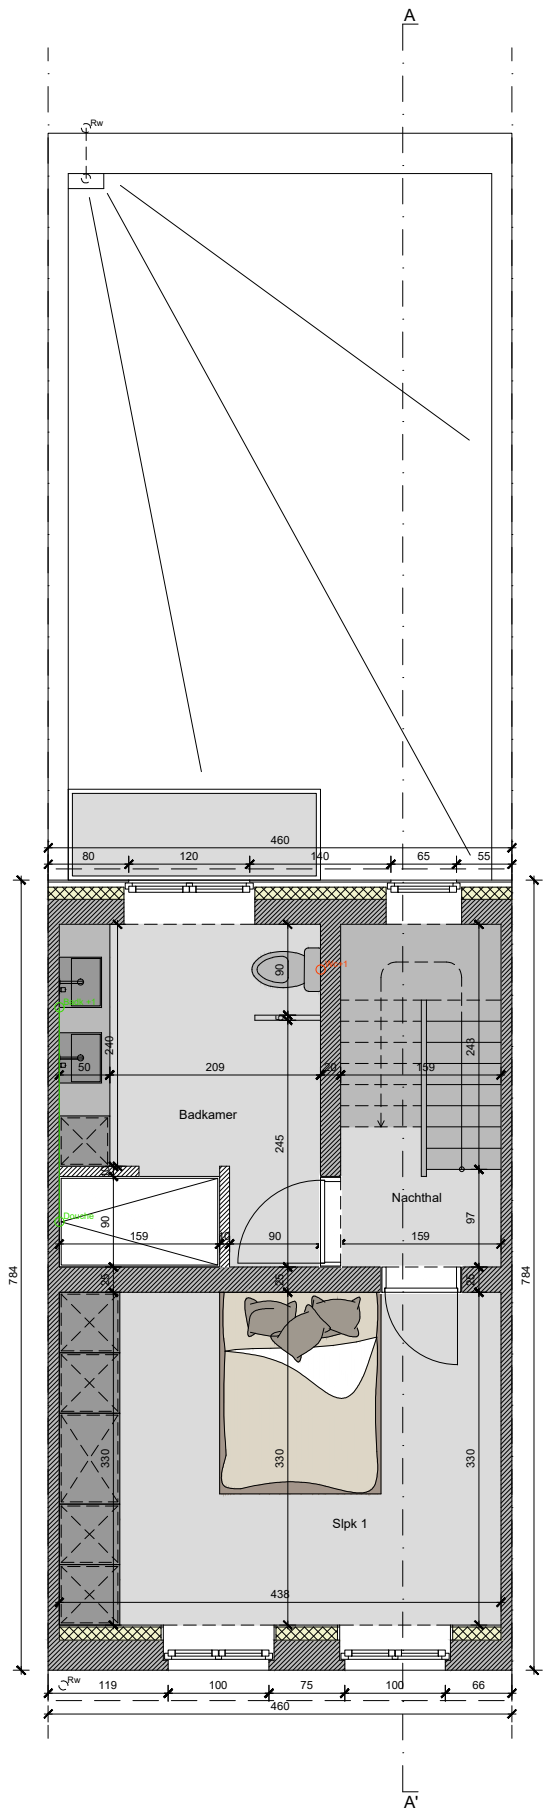

000 100 200 300 400 500cm

BA_Verbouwing_P_N_03_Verdieping +1 1/75

N

BOUWPLAATS
BOUWHEER

Mazestraat 7, 9030 Mariakerke
Dhr. & Mevr. Robby Loenders & Dorien Loots

© BAMMM Architectuur BV | Architect _ Sebastien Dhondt |Kortrijkstraat 59, B-8580 Avelgem |sebastien@bammm.be