


- Vergunde Gevel Materialen :
- 1- Rode gevelsteen
 - 2- Witte houten dakrandprofiel
 - 3- Rode dakpannen
 - 4- Witte houten schrijnwerk
 - 5- Bruine houten deur
 - 6- Beton dorpel
 - 7- Witte gevelbepleistering
 - 8- Beton plint
 - 9- Bruine pvc dakrandprofiel
 - 10- Grijsge gevelbepleistering
 - 11- Witte geschilderde gevelsteen

- Bestaande Gevel Materialen :
- 12- Witte pvc dakrandprofiel
 - 13- Antraciet pvc schrijnwerk

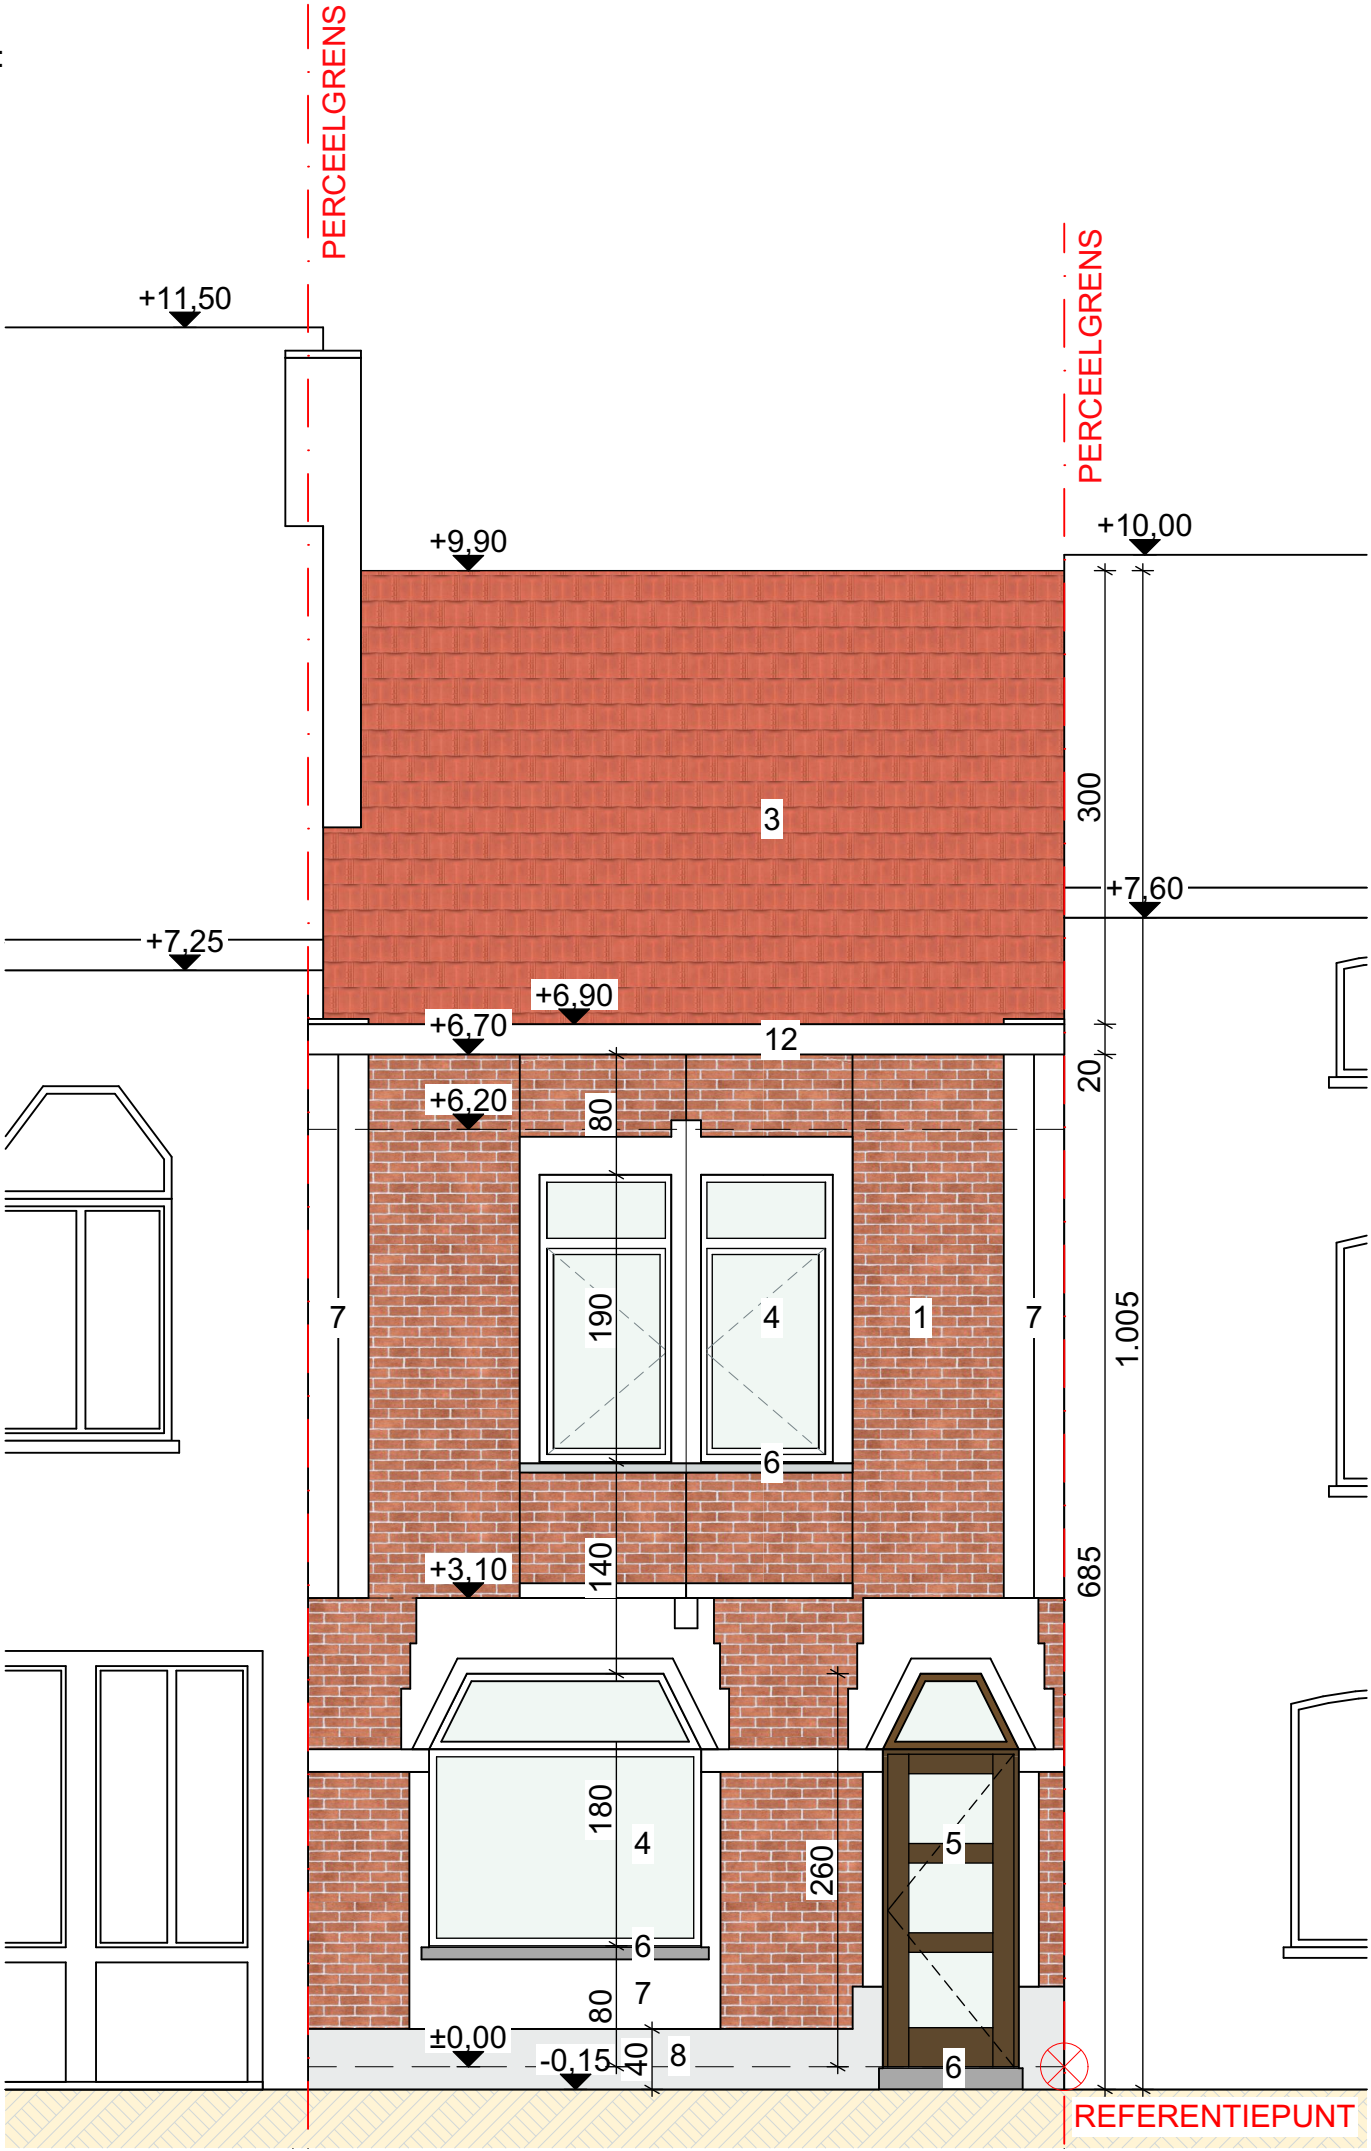

100 500

POPERINGESTRAAT 49 9000 GENT	DATUM1/01/2025	FASEPLAN	{r}rukiye karanfil architecten
BESTAANDE TOESTAND VOORGEVEL	SCHAALA31/50	BA22/35	
	PROJECTNR.2024.20		