


- Vergunde Gevel Materialen :
- 1- Rode gevelsteen
  - 2- Witte houten dakrandprofiel
  - 3- Rode dakpannen
  - 4- Witte houten schrijnwerk
  - 5- Bruine houten deur
  - 6- Beton dorpel
  - 7- Witte gevelbepleistering
  - 8- Beton plint
  - 9- Bruine pvc dakrandprofiel
  - 10- Grijsge gevelbepleistering
  - 11- Witte geschilderde gevelsteen

- Bestaande Gevel Materialen :
- 12- Witte pvc dakrandprofiel
  - 13- Antraciet pvc schrijnwerk

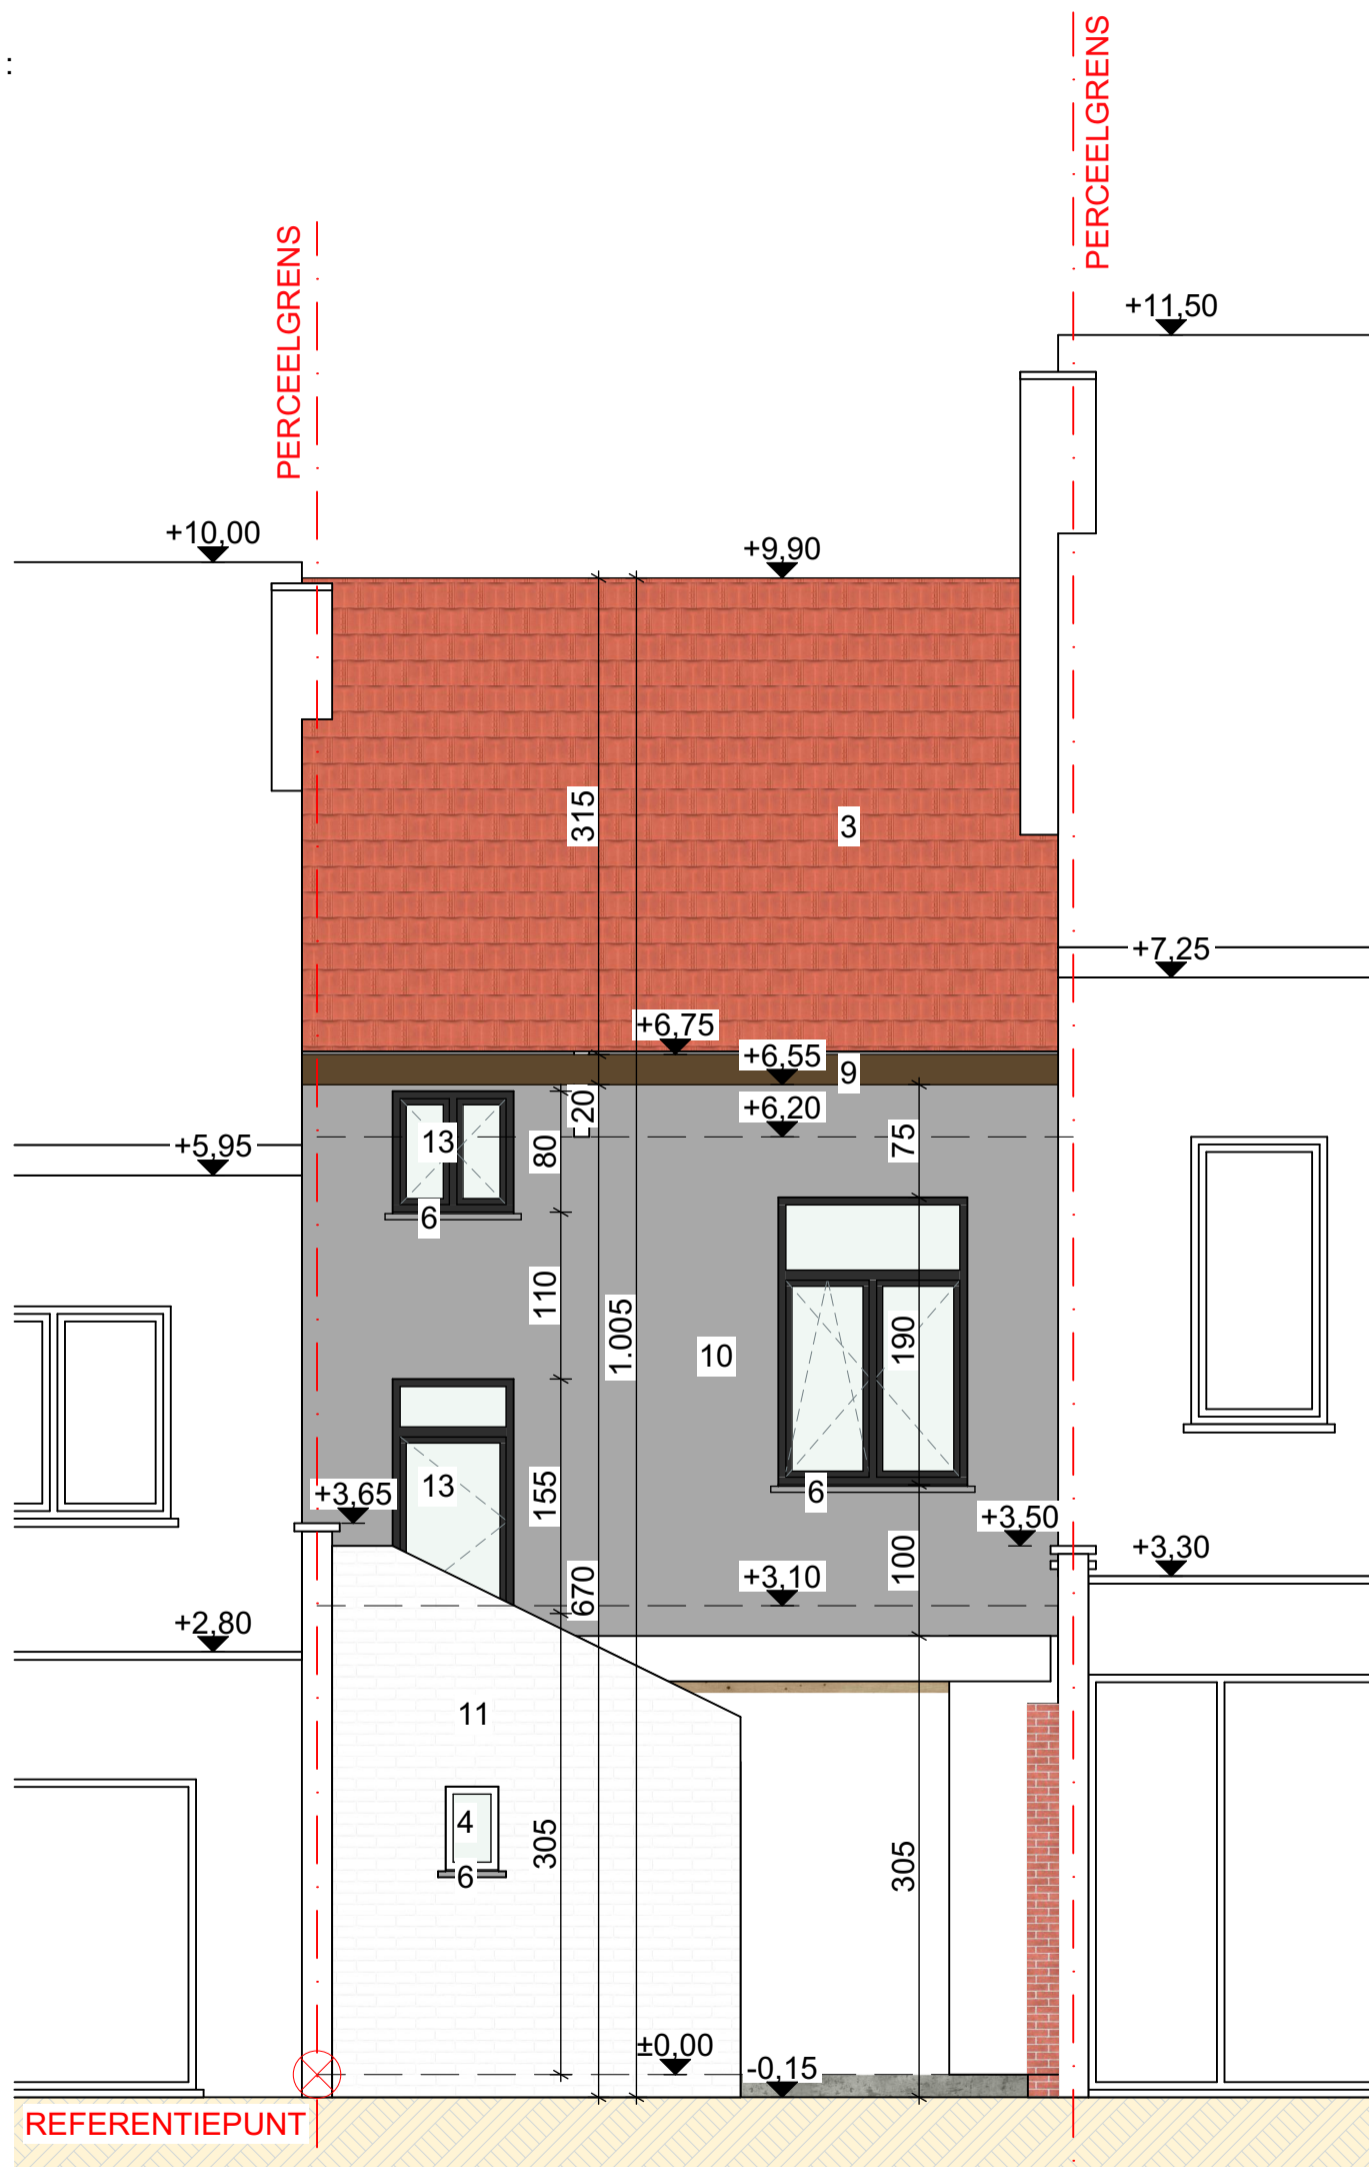

100 500

POPERINGESTRAAT 49 9000 GENT

BESTAANDE TOESTAND ACHTERGEVEL


DATUM 1/01/2025

SCHAAL A3 1/50

PROJECTNR. 2024.20

FASE PLAN

BA 23/35

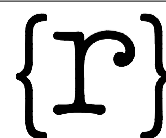

rukiye karanfil architecten