


- Vergunde Gevel Materialen :
- 1- Rode gevelsteen
 - 2- Witte houten dakrandprofiel
 - 3- Rode dakpannen
 - 4- Witte houten schrijnwerk
 - 5- Bruine houten deur
 - 6- Beton dorpel
 - 7- Witte gevelbepleistering
 - 8- Beton plint
 - 9- Bruine pvc dakrandprofiel
 - 10- Grijs gevelbepleistering
 - 11- Witte geschilderde gevelsteen

- Bestaande Gevel Materialen :
- 12- Witte pvc dakrandprofiel
 - 13- Antraciet pvc schrijnwerk

- Nieuwe Gevel Materialen :
- 14- Crepie (lichte kleur)
 - 15- Blauwe hardsteen
 - 16- Aluminium dakrandprofiel
 - 17- Afvoerbuizen zink

ZIE BIJZONDERE
VOORWAARDE(N)

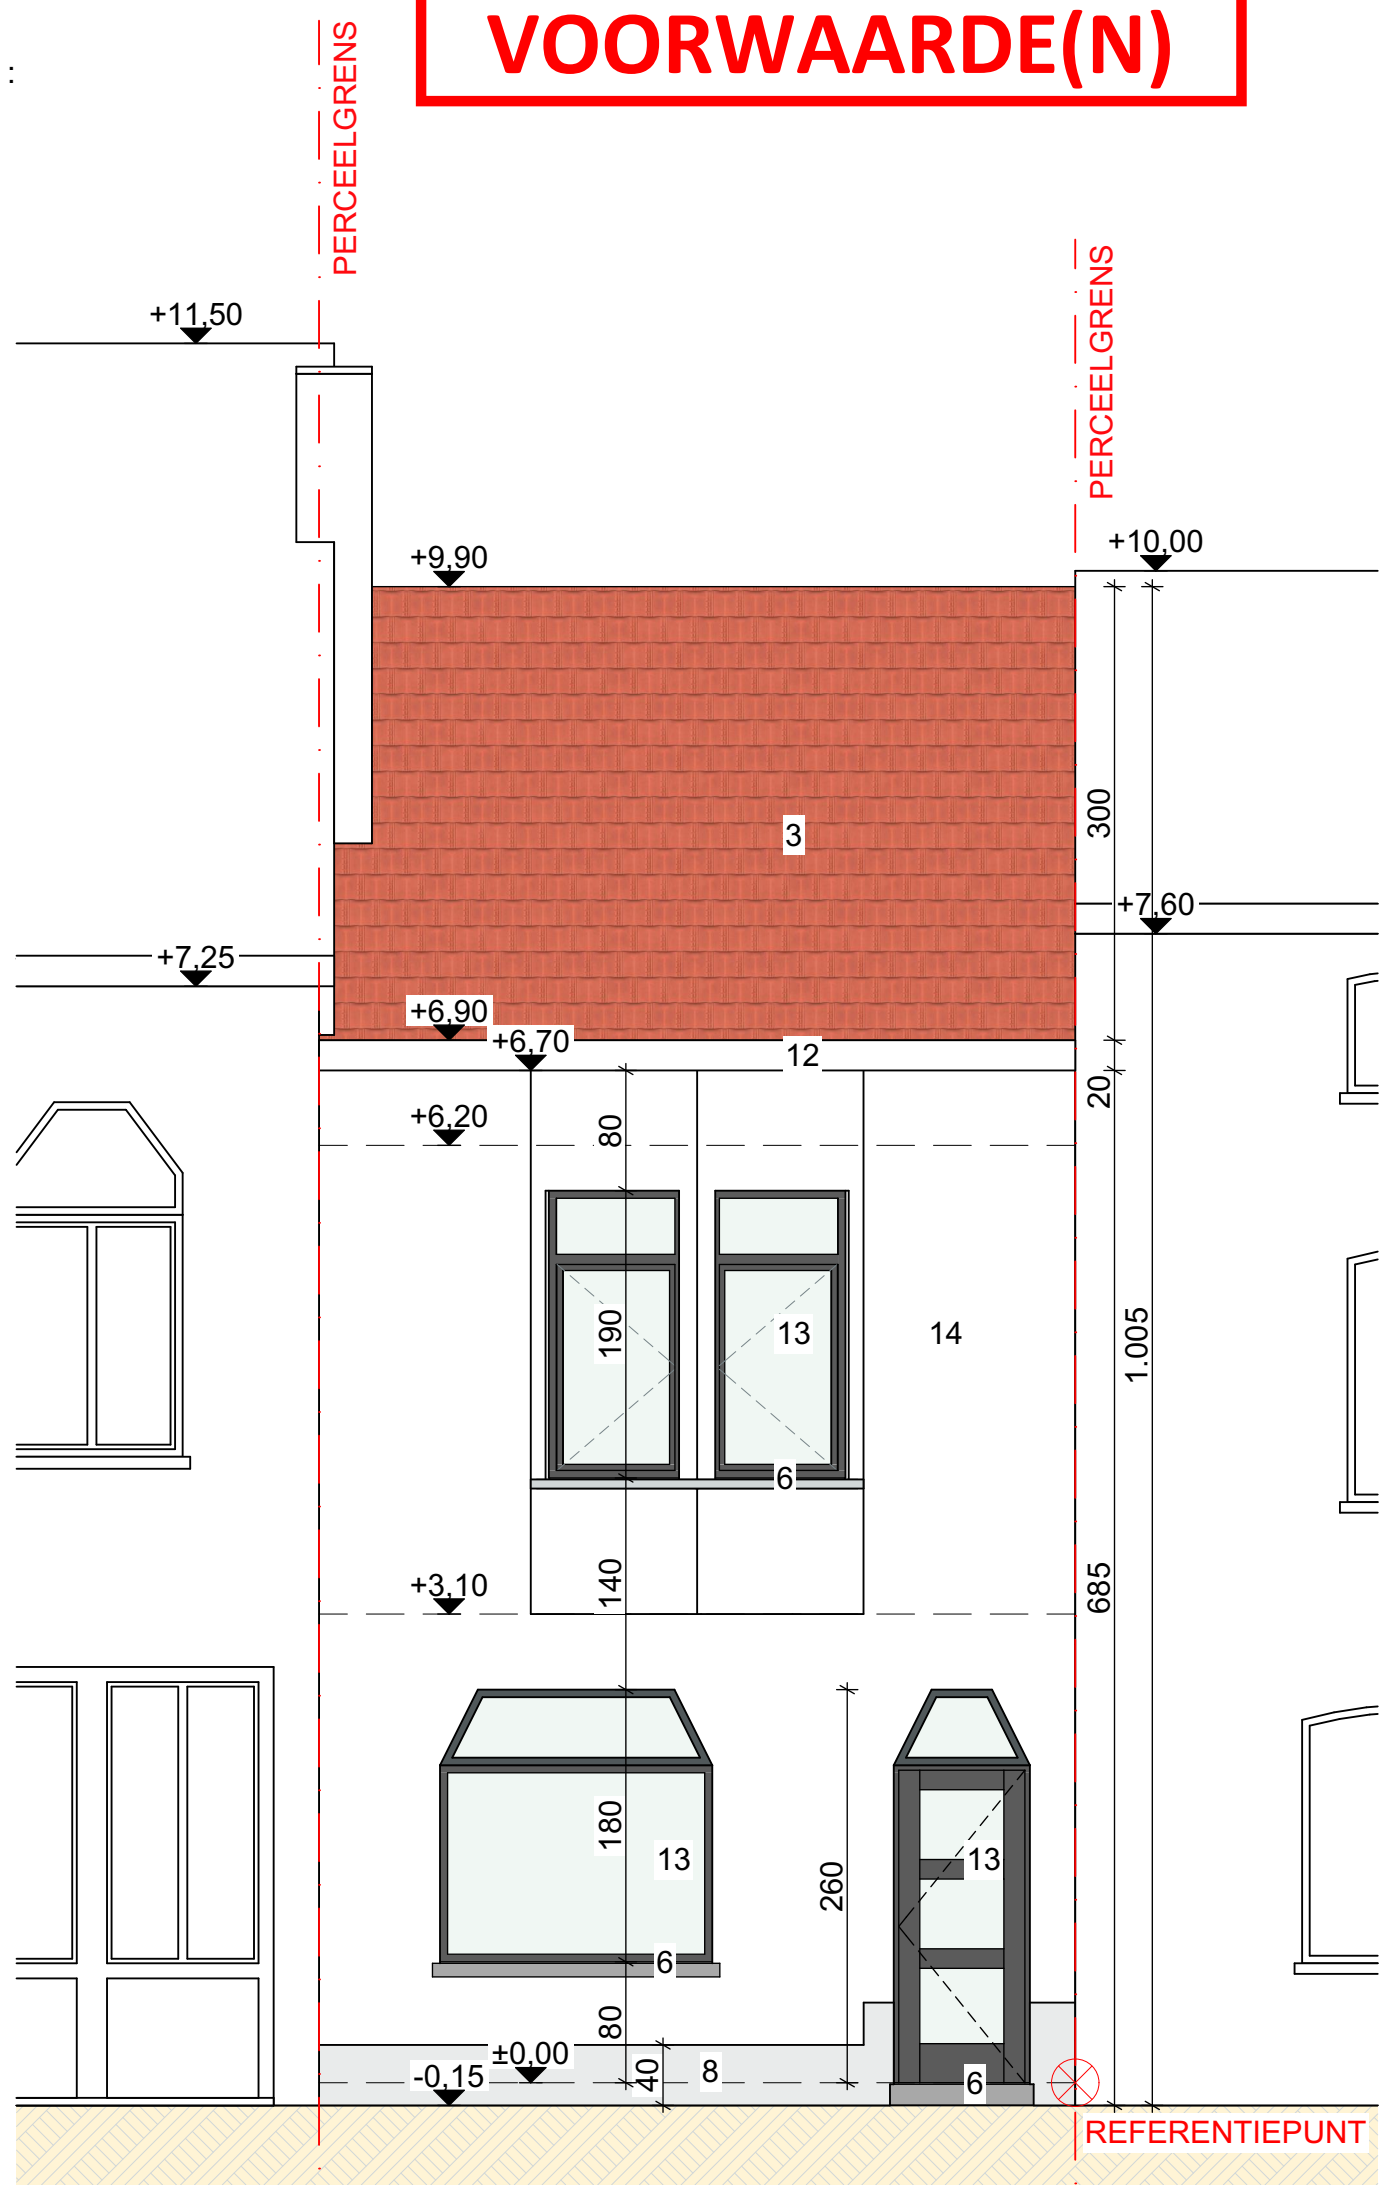

100 500

POPERINGESTRAAT 49 9000 GENT	DATUM 1/01/2025	FASE PLAN	{r} rukiye karanfil architecten
NIEUWE TOESTAND VOORGEVEL	SCHAAL A3 1/50	BA 32/35	
	PROJECTNR. 2024.20		