


- Vergunde Gevel Materialen :
- 1- Rode gevelsteen
 - 2- Witte houten dakrandprofiel
 - 3- Rode dakpannen
 - 4- Witte houten schrijnwerk
 - 5- Bruine houten deur
 - 6- Beton dorpel
 - 7- Witte gevelbepleistering
 - 8- Beton plint
 - 9- Bruine pvc dakrandprofiel
 - 10- Grijs gevelbepleistering
 - 11- Witte geschilderde gevelsteen

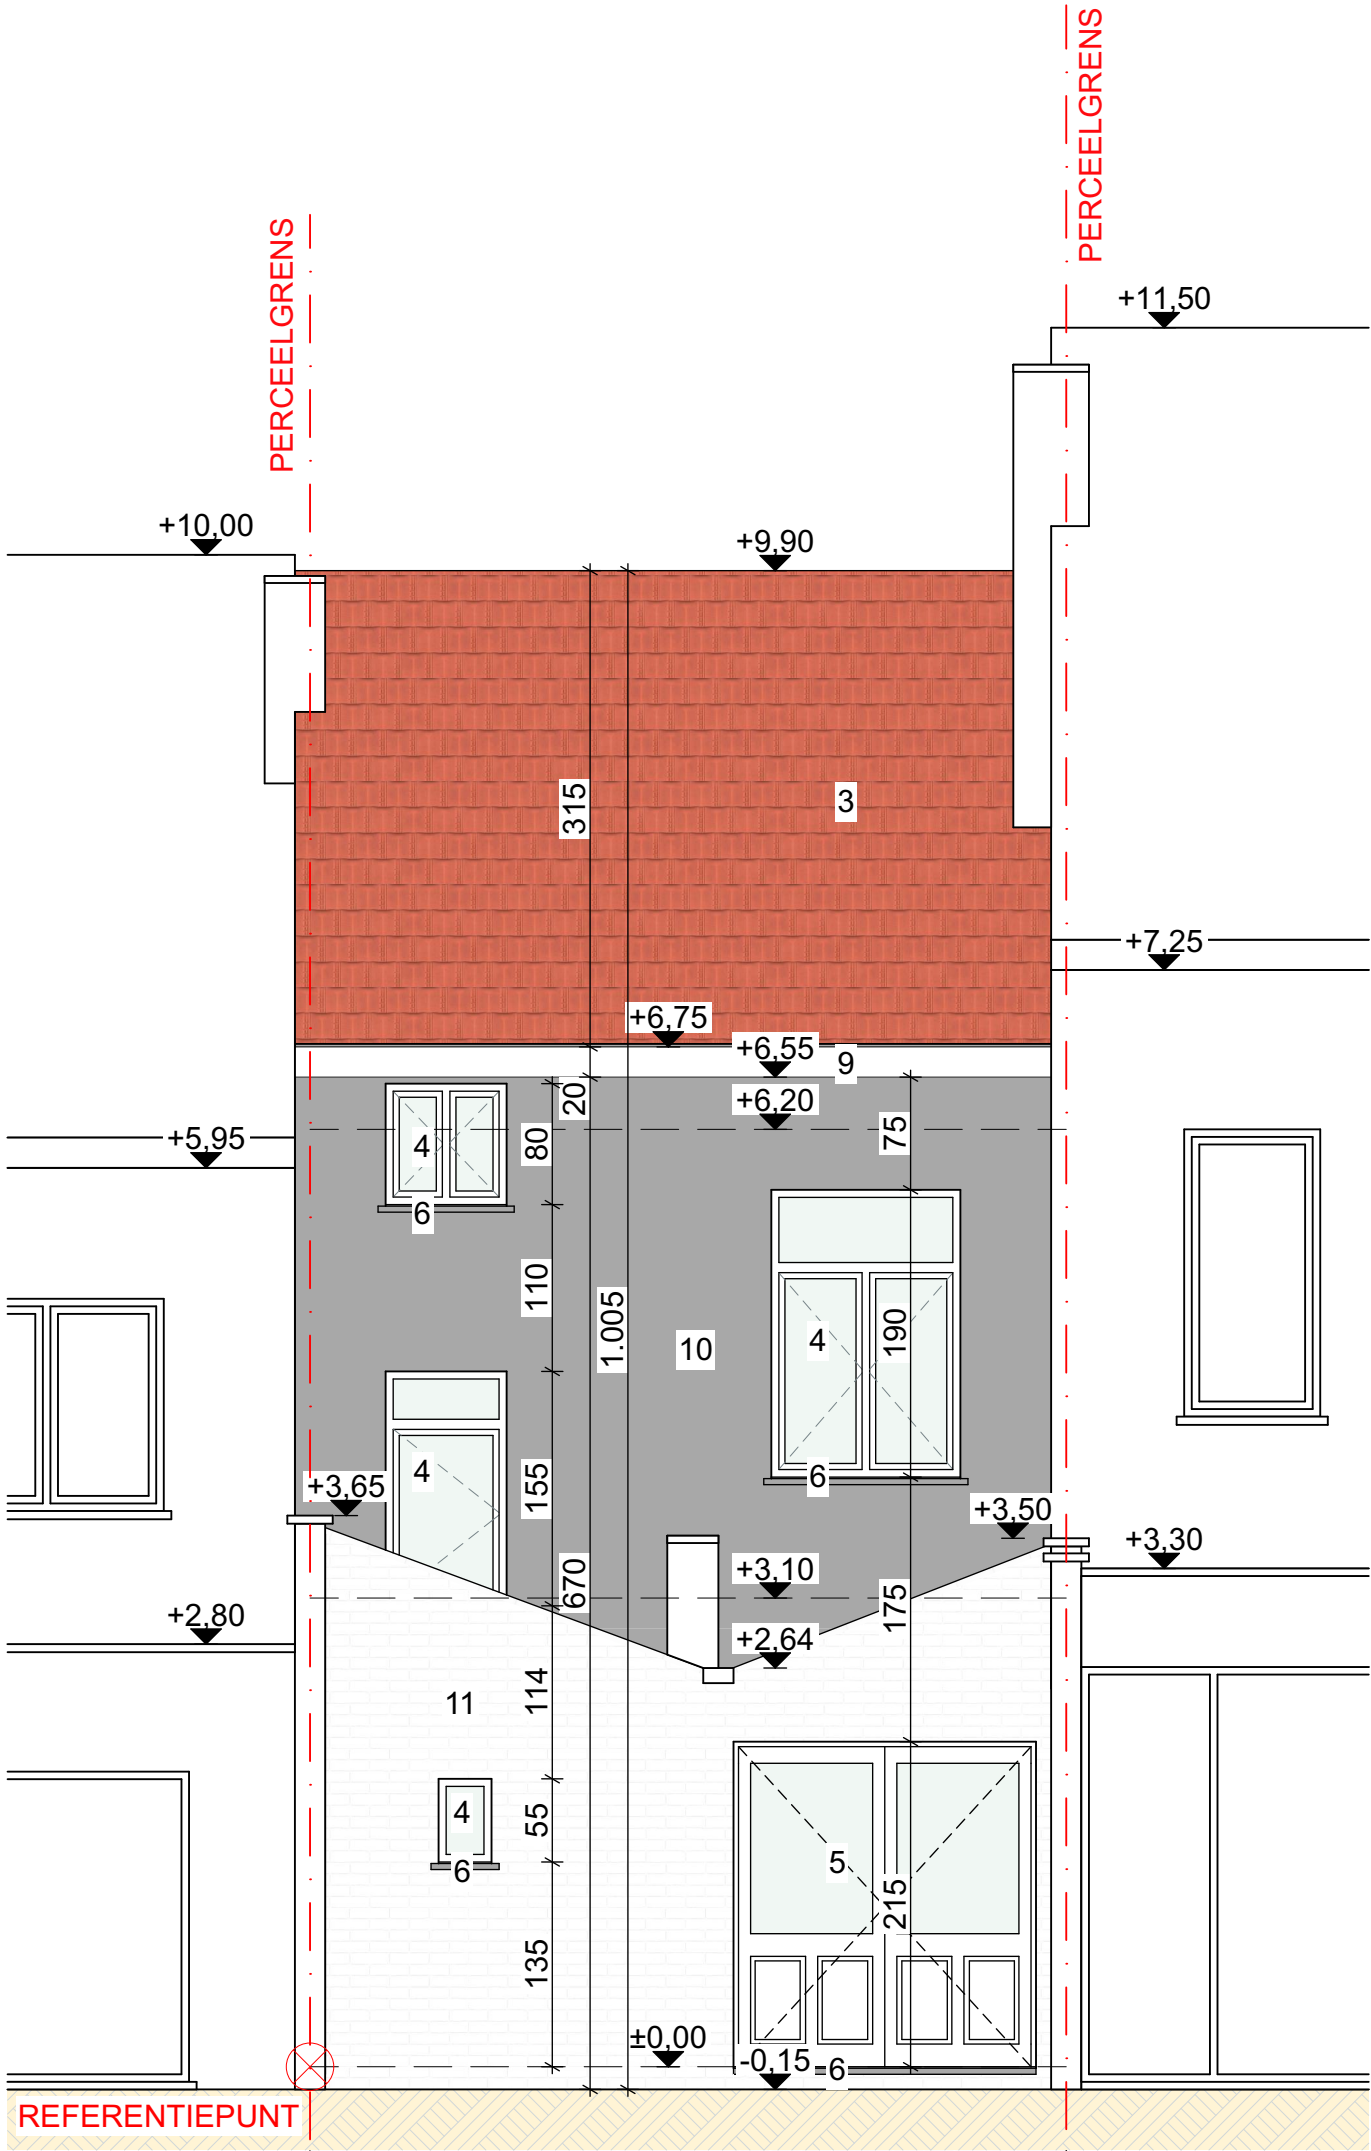

100 500

POPERINGESTRAAT 49 9000 GENT

VERGUNDE TOESTAND ACHTERGEVEL


DATUM 1/01/2025

SCHAAL A3 1/50

PROJECTNR. 2024.20

FASE PLAN

BA 13/35

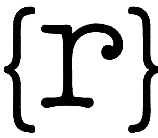

rukiye karanfil architecten