



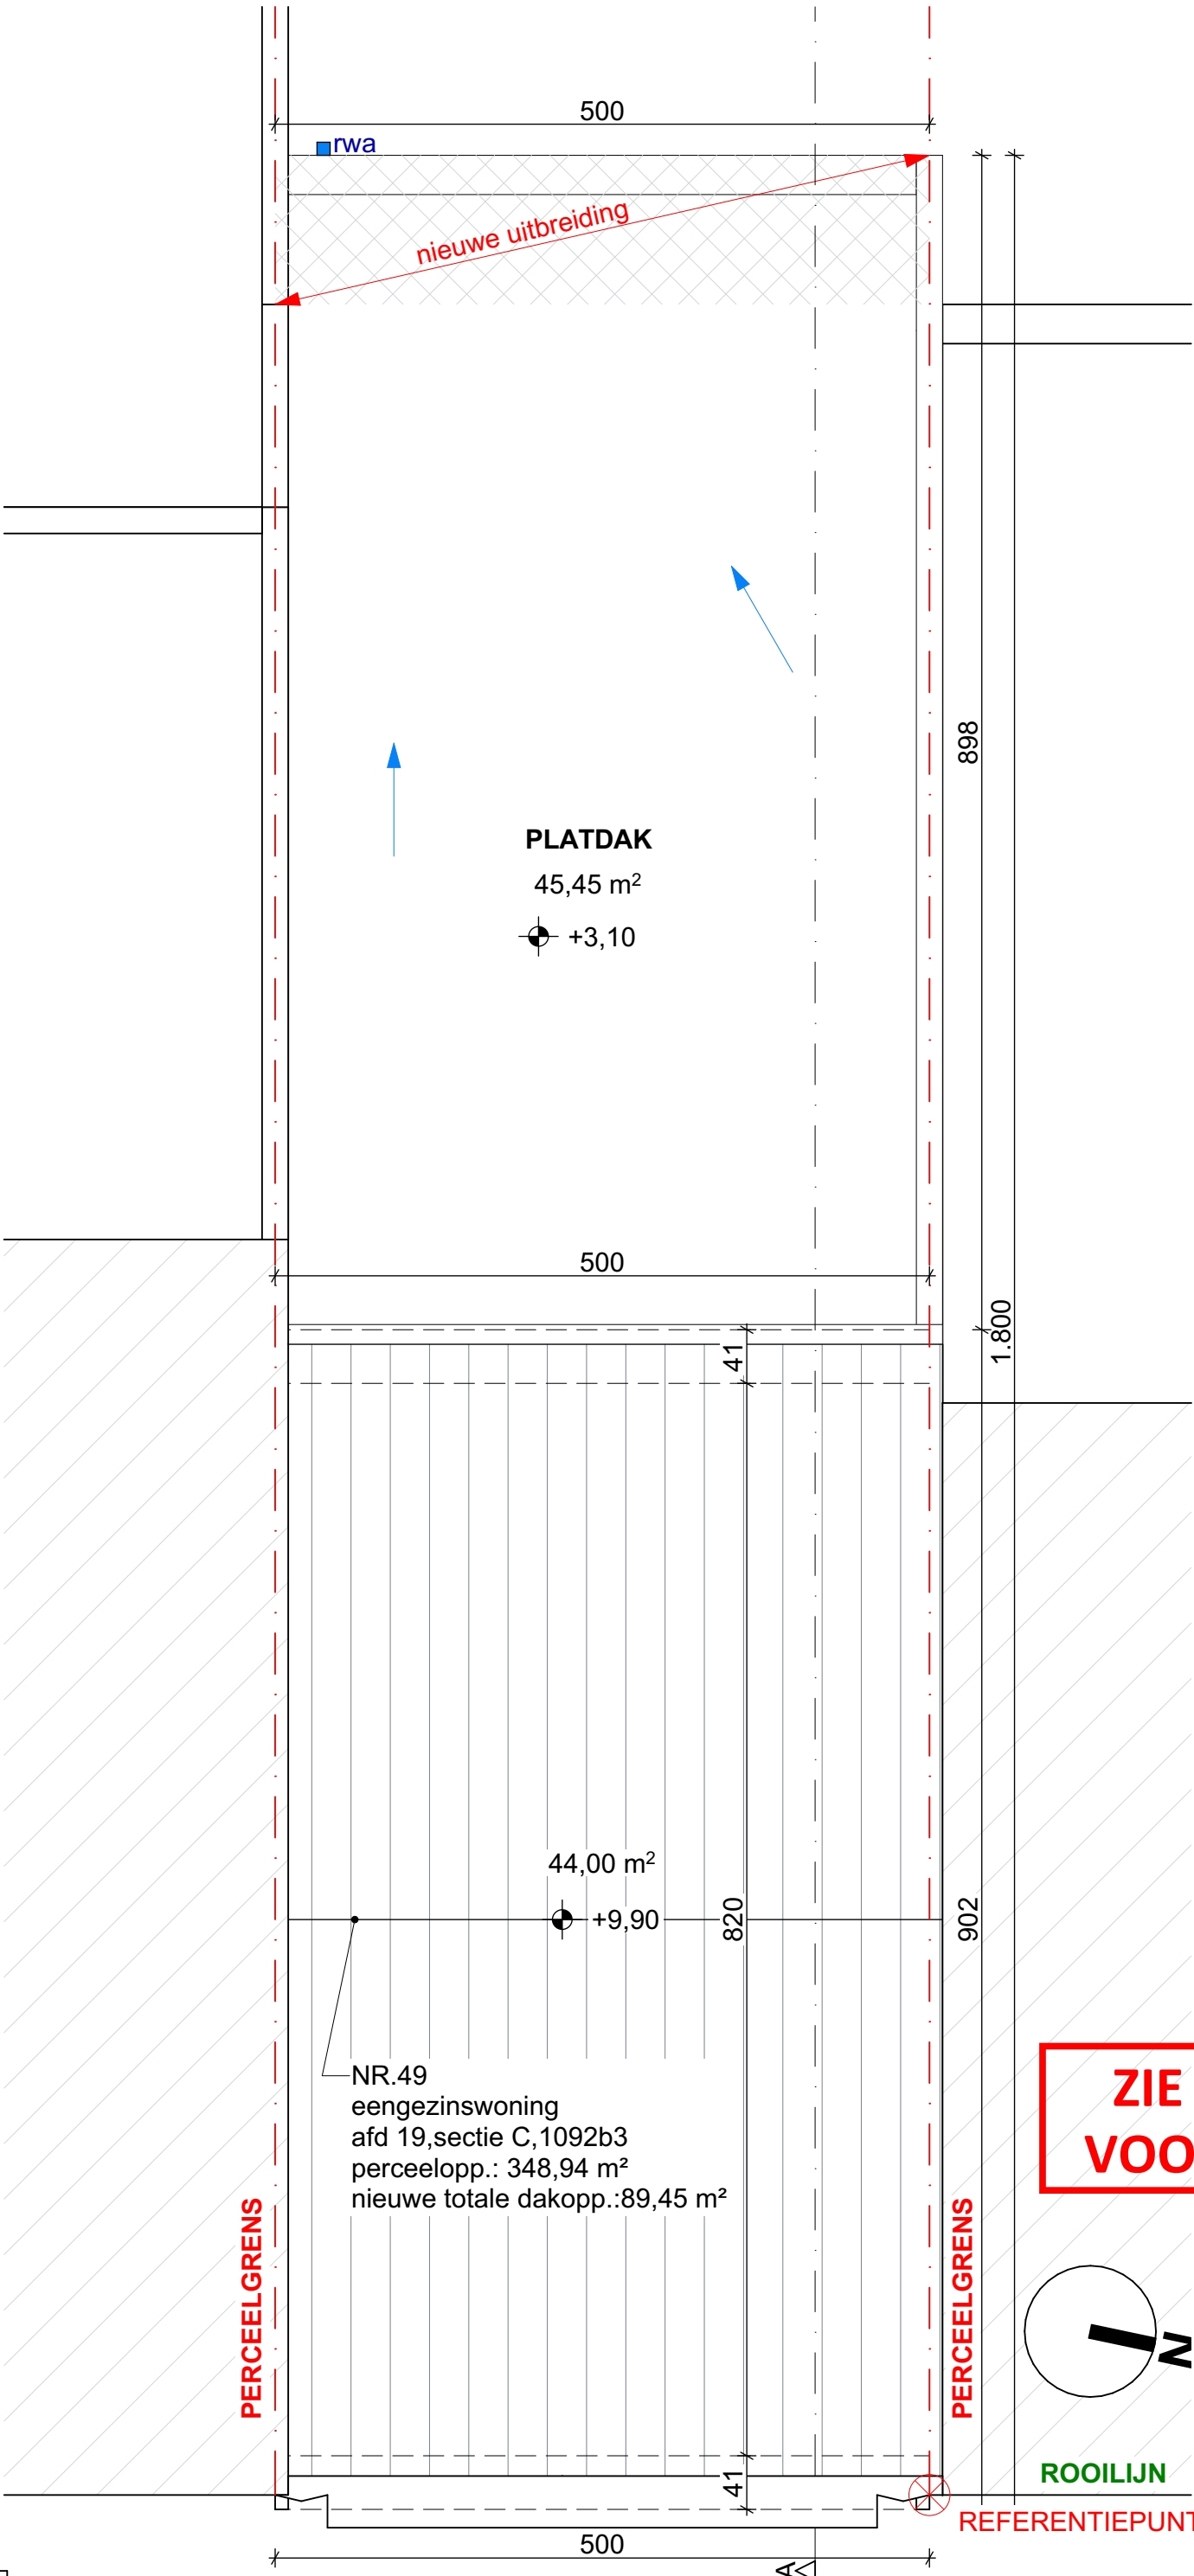

**ZIE BIJZONDERE  
VOORWAARDE(N)**

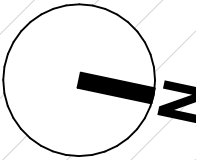

**ROOILIJN**

**REFERENTIEPUNT**

100 500

|                              |            |           |          |      |                                 |
|------------------------------|------------|-----------|----------|------|---------------------------------|
| POPERINGESTRAAT 49 9000 GENT | DATUM      | 1/01/2025 | FASE     | PLAN | {r} rukiye karanfil architecten |
| NIEUWE TOESTAND DAKENPLAN    | SCHAAL     | A3 1/50   | BA 31/35 |      |                                 |
|                              | PROJECTNR. | 2024.20   |          |      |                                 |

NIEUWE TOESTAND DAKENPLAN