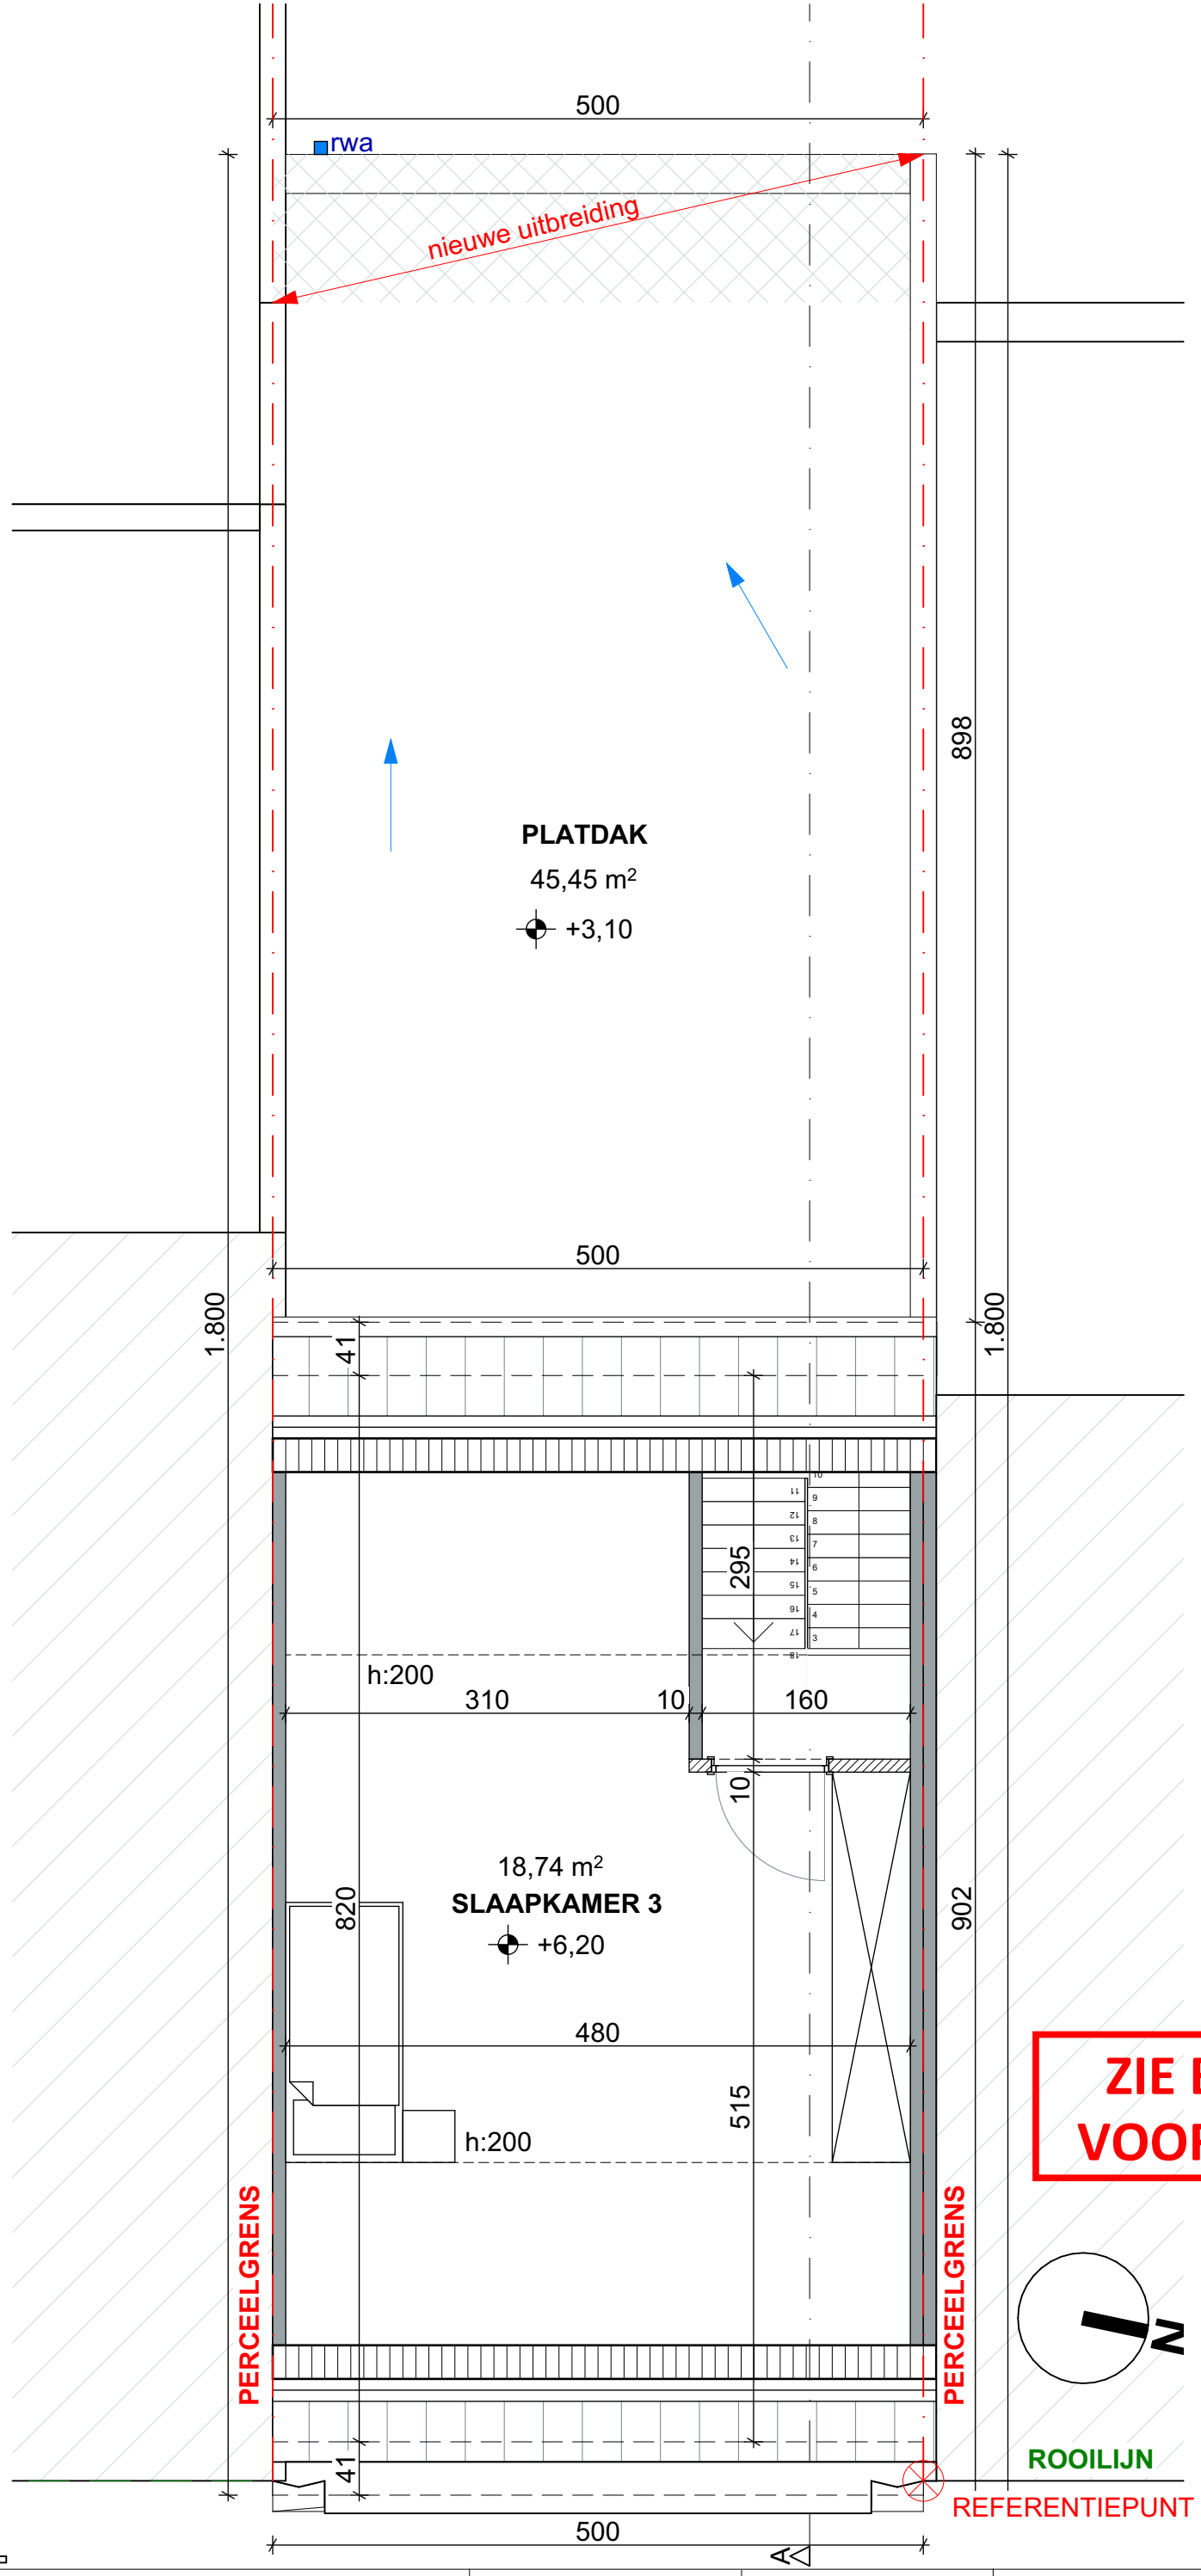

ZIE BIJZONDERE VOORWAARDE(N)

LEGENDE

- bestaande muur
- snelbouw
- isolatie
- gyproc wand

100 500

POPERINGESTRAAT 49 9000 GENT	DATUM 1/01/2025	FASE PLAN	{r} rukiye karanfil architecten
NIEUWE TOESTAND ZOLDER	SCHAAL A3 1/50	BA 30/35	
	PROJECTNR. 2024.20		