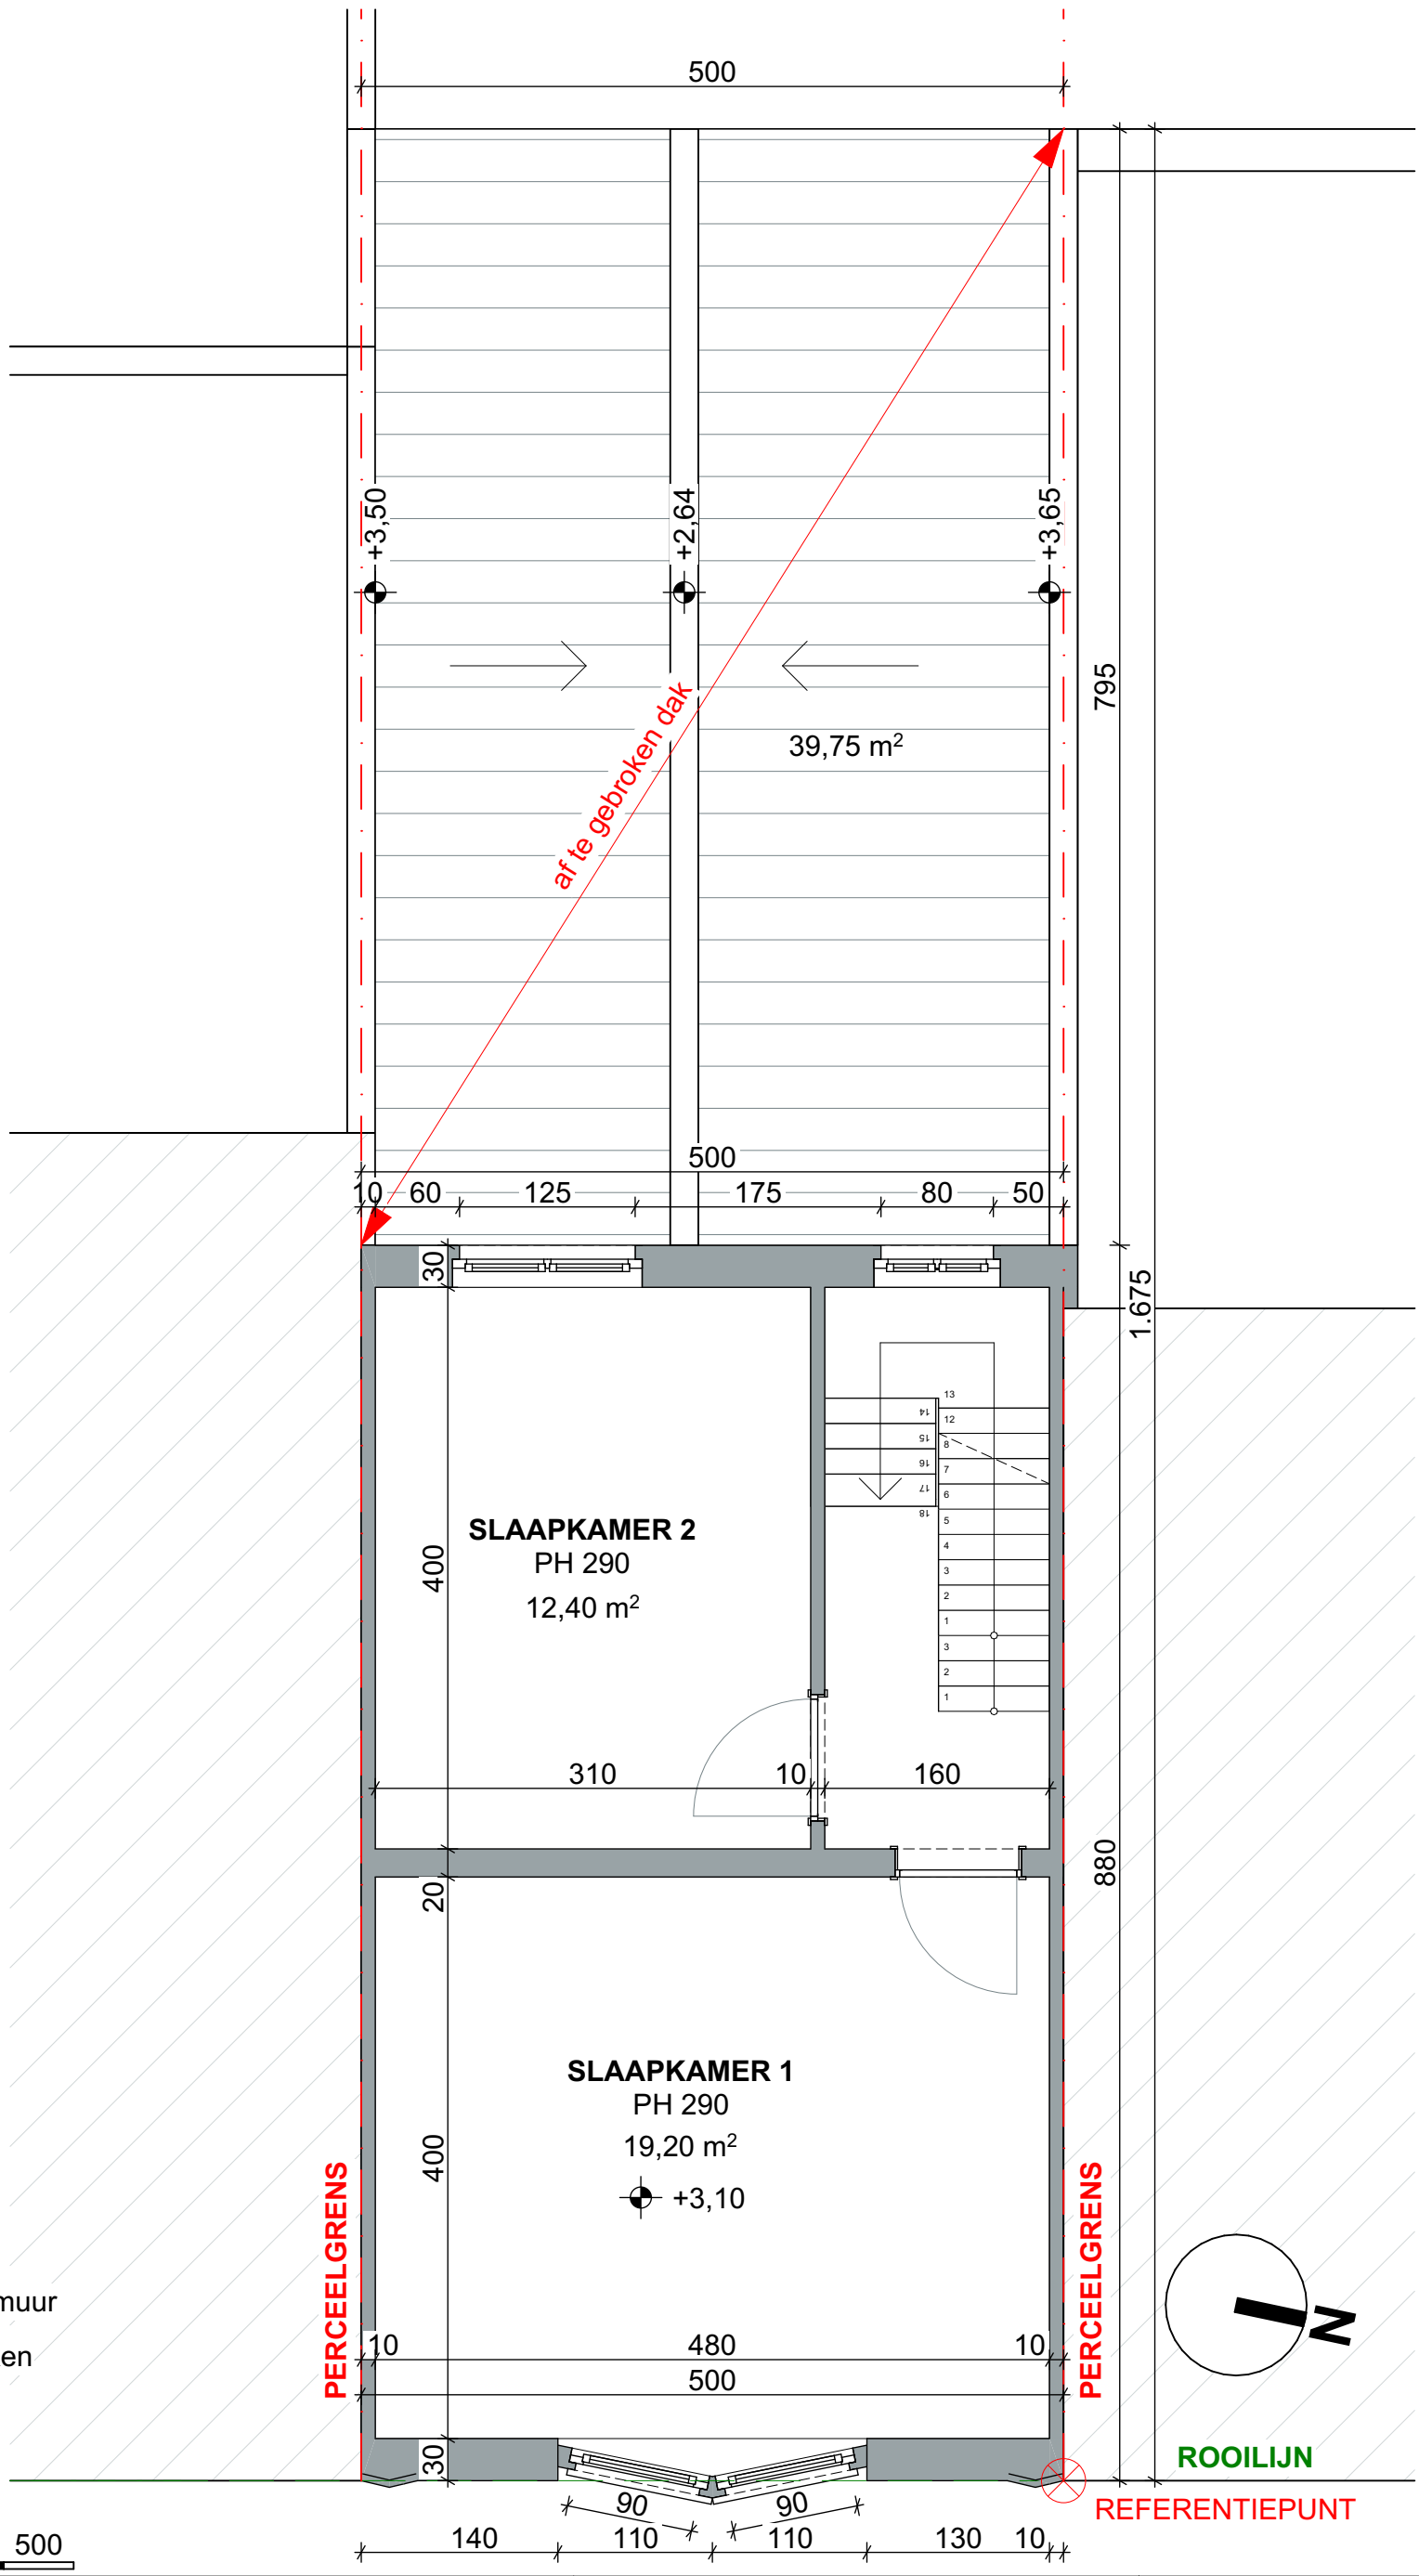

LEGENDE

bestaande muur

af te gebroken

100 500

POPERINGESTRAAT 49 9000 GENT	DATUM 1/01/2025	FASE PLAN	{r} rukiye karanfil architecten
VERGUNDE TOESTAND VERDIEPING +1	SCHAAL A3 1/50	BA 09/35	
	PROJECTNR. 2024.20		