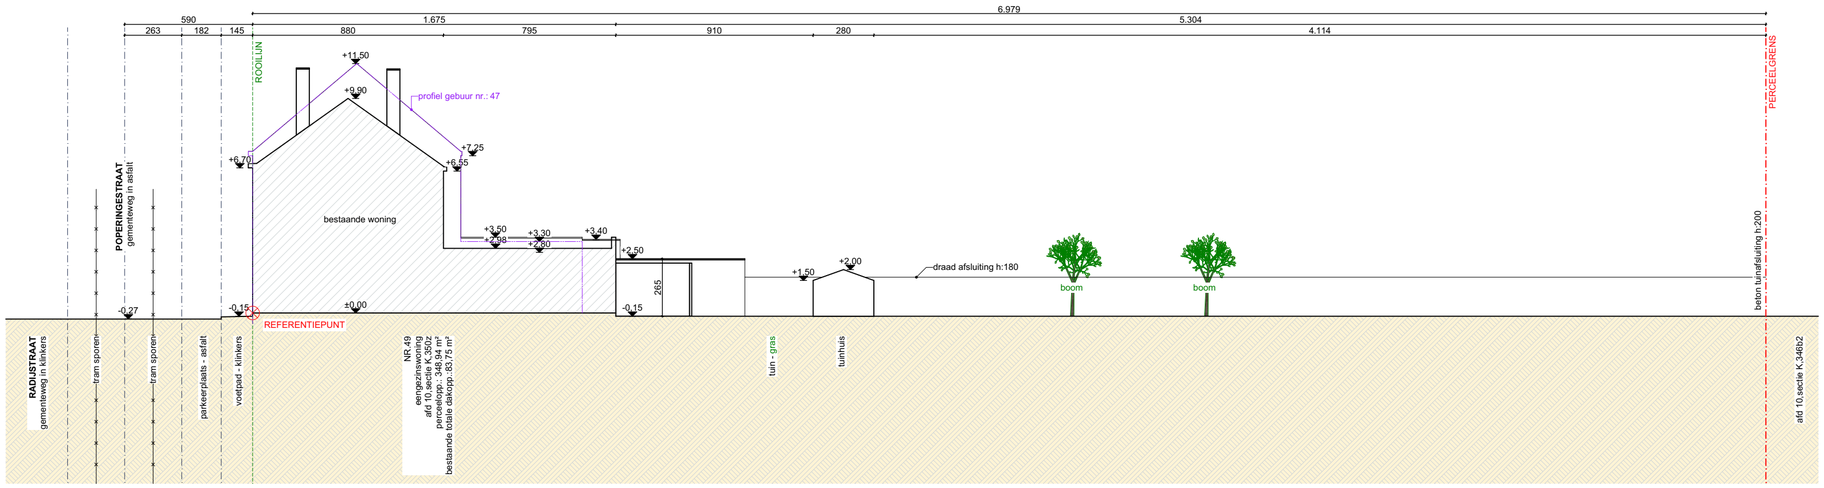

perceelgrens

rooilijn

bouwlijn

profiel gebuur links

profiel gebuur rechts

LEGENDE

bestaande woning

100 500

POPERINGESTRAAT 49 9000 GENT	**DATUM**	12/02/2025	FASE	PLAN
BESTAANDE TOESTAND TERREINPROFIEL	**SCHAAL**	A2 1/200	BA	16/35
	PROJECTNR.	2024.20		rukiye karanfil architecten