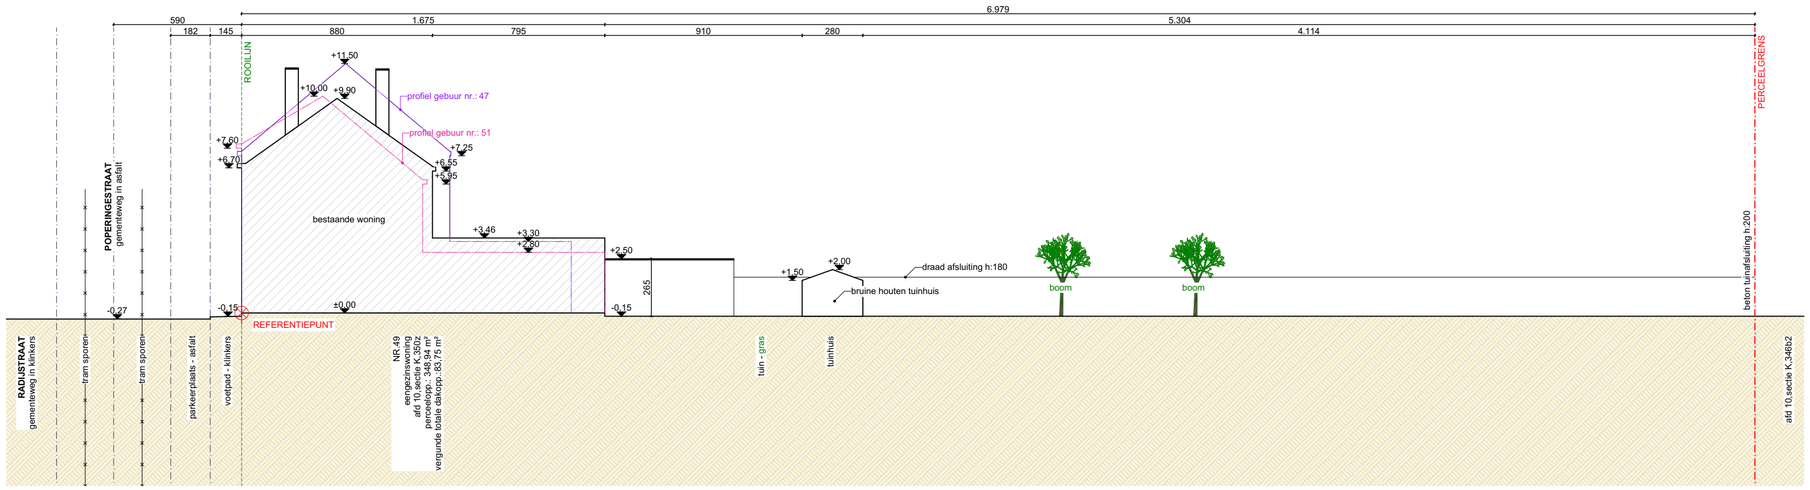

perceelgrens

rooilijn

bouwlijn

profiel gebuur links

profiel gebuur rechts

LEGENDE

bestaande woning

100 500

POPERINGESTRAAT 49 9000 GENT	**DATUM**	1/01/2025	FASE PLAN
VERGUNDE TOESTAND TERREINPROFIEL	**SCHAAL**	A2 1/200	
	PROJECTNR.	2024.20	BA 06/35

{r} rukiye karanfil architecten