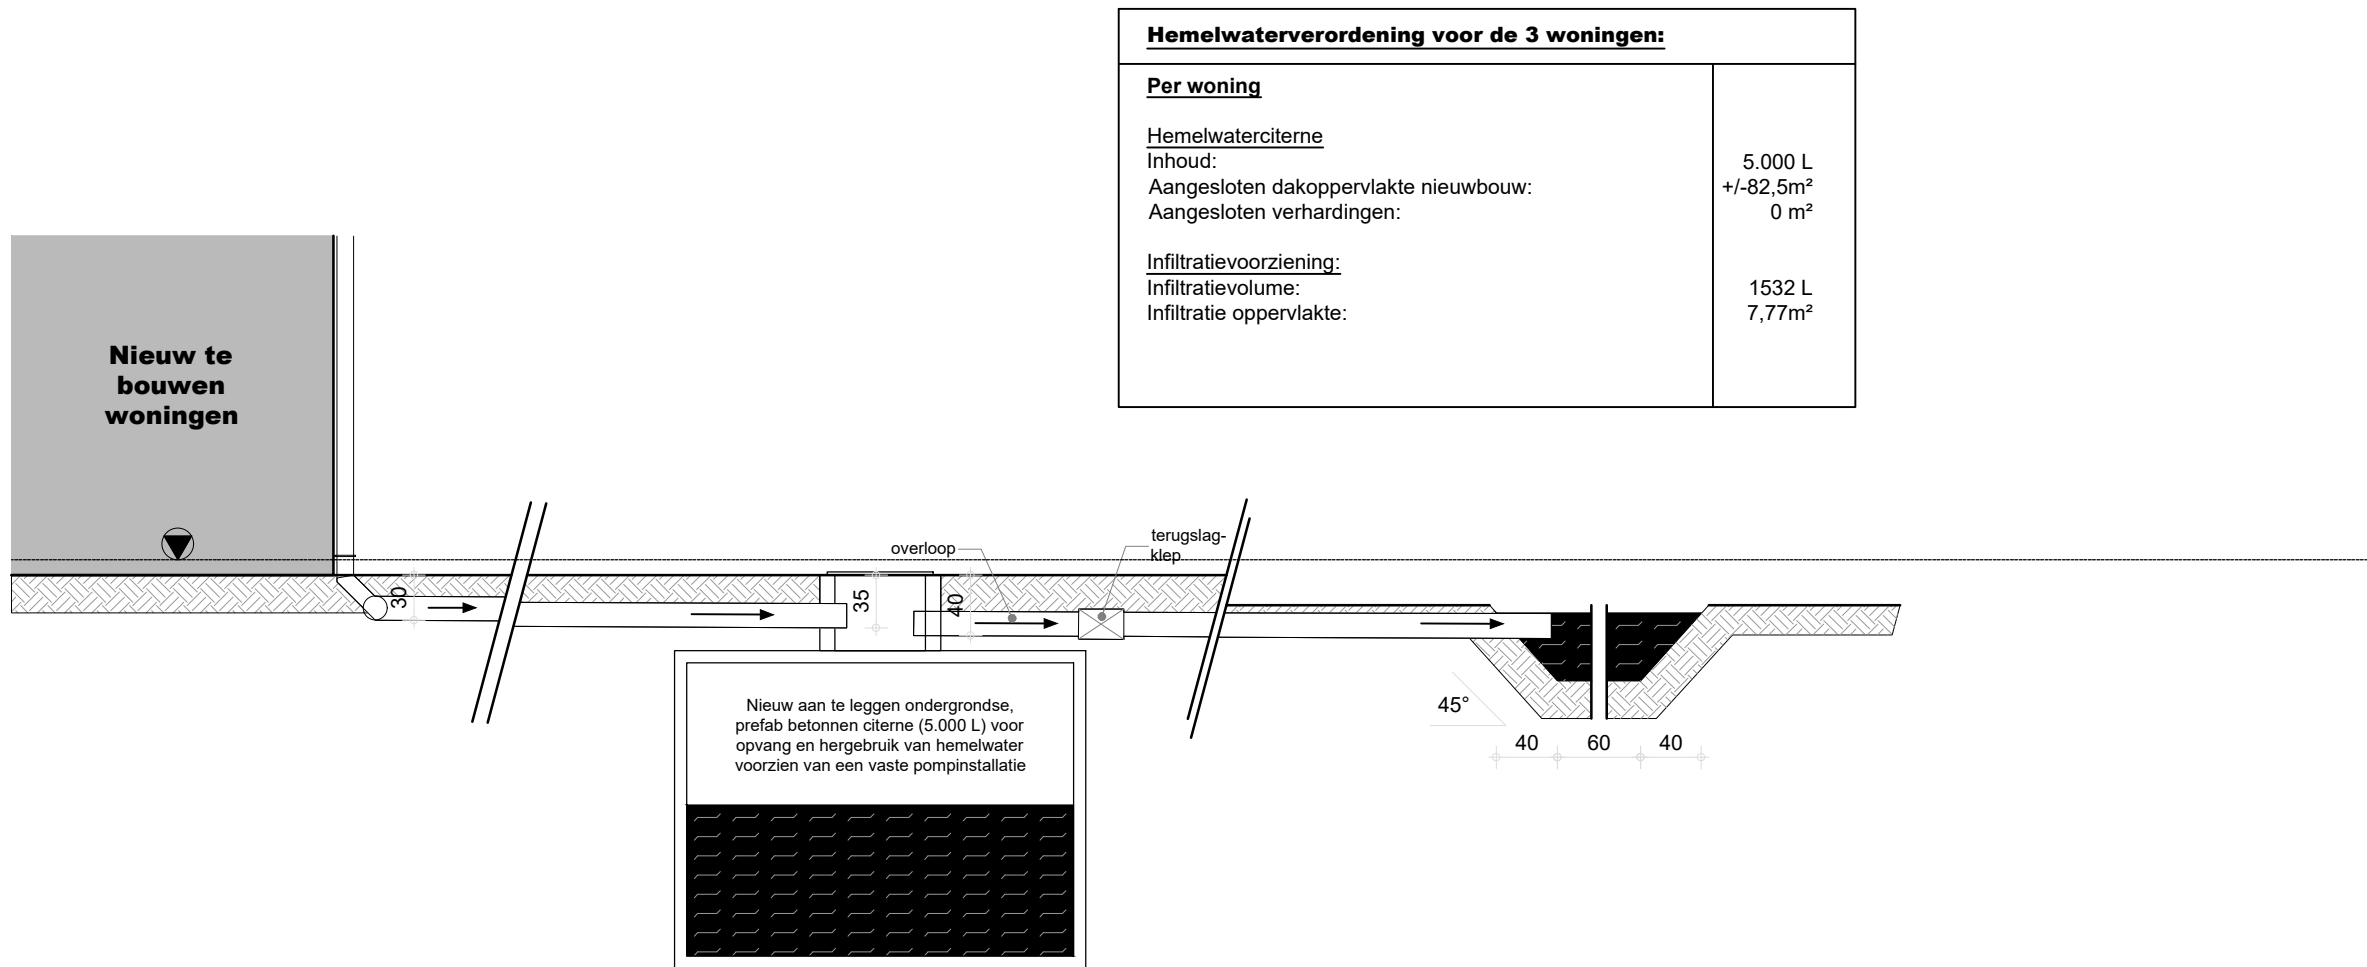


Schaal: 1/50

INFILTRATIE -1/50-

BA_nieuwbouw Schamp_D_N_1.1_infiltratie

PROJECT	BOUWPLAATS	OPDRACHTGEVER
Bouwen van 3 woningen	Nieuwstraat 23 Sint-Denijs-Westrem, Afd.:25, Sectie:B Nr.:55n6	Wim Schamp Octaaf Soudanstraat 14, Sint-Denijs-Westrem