


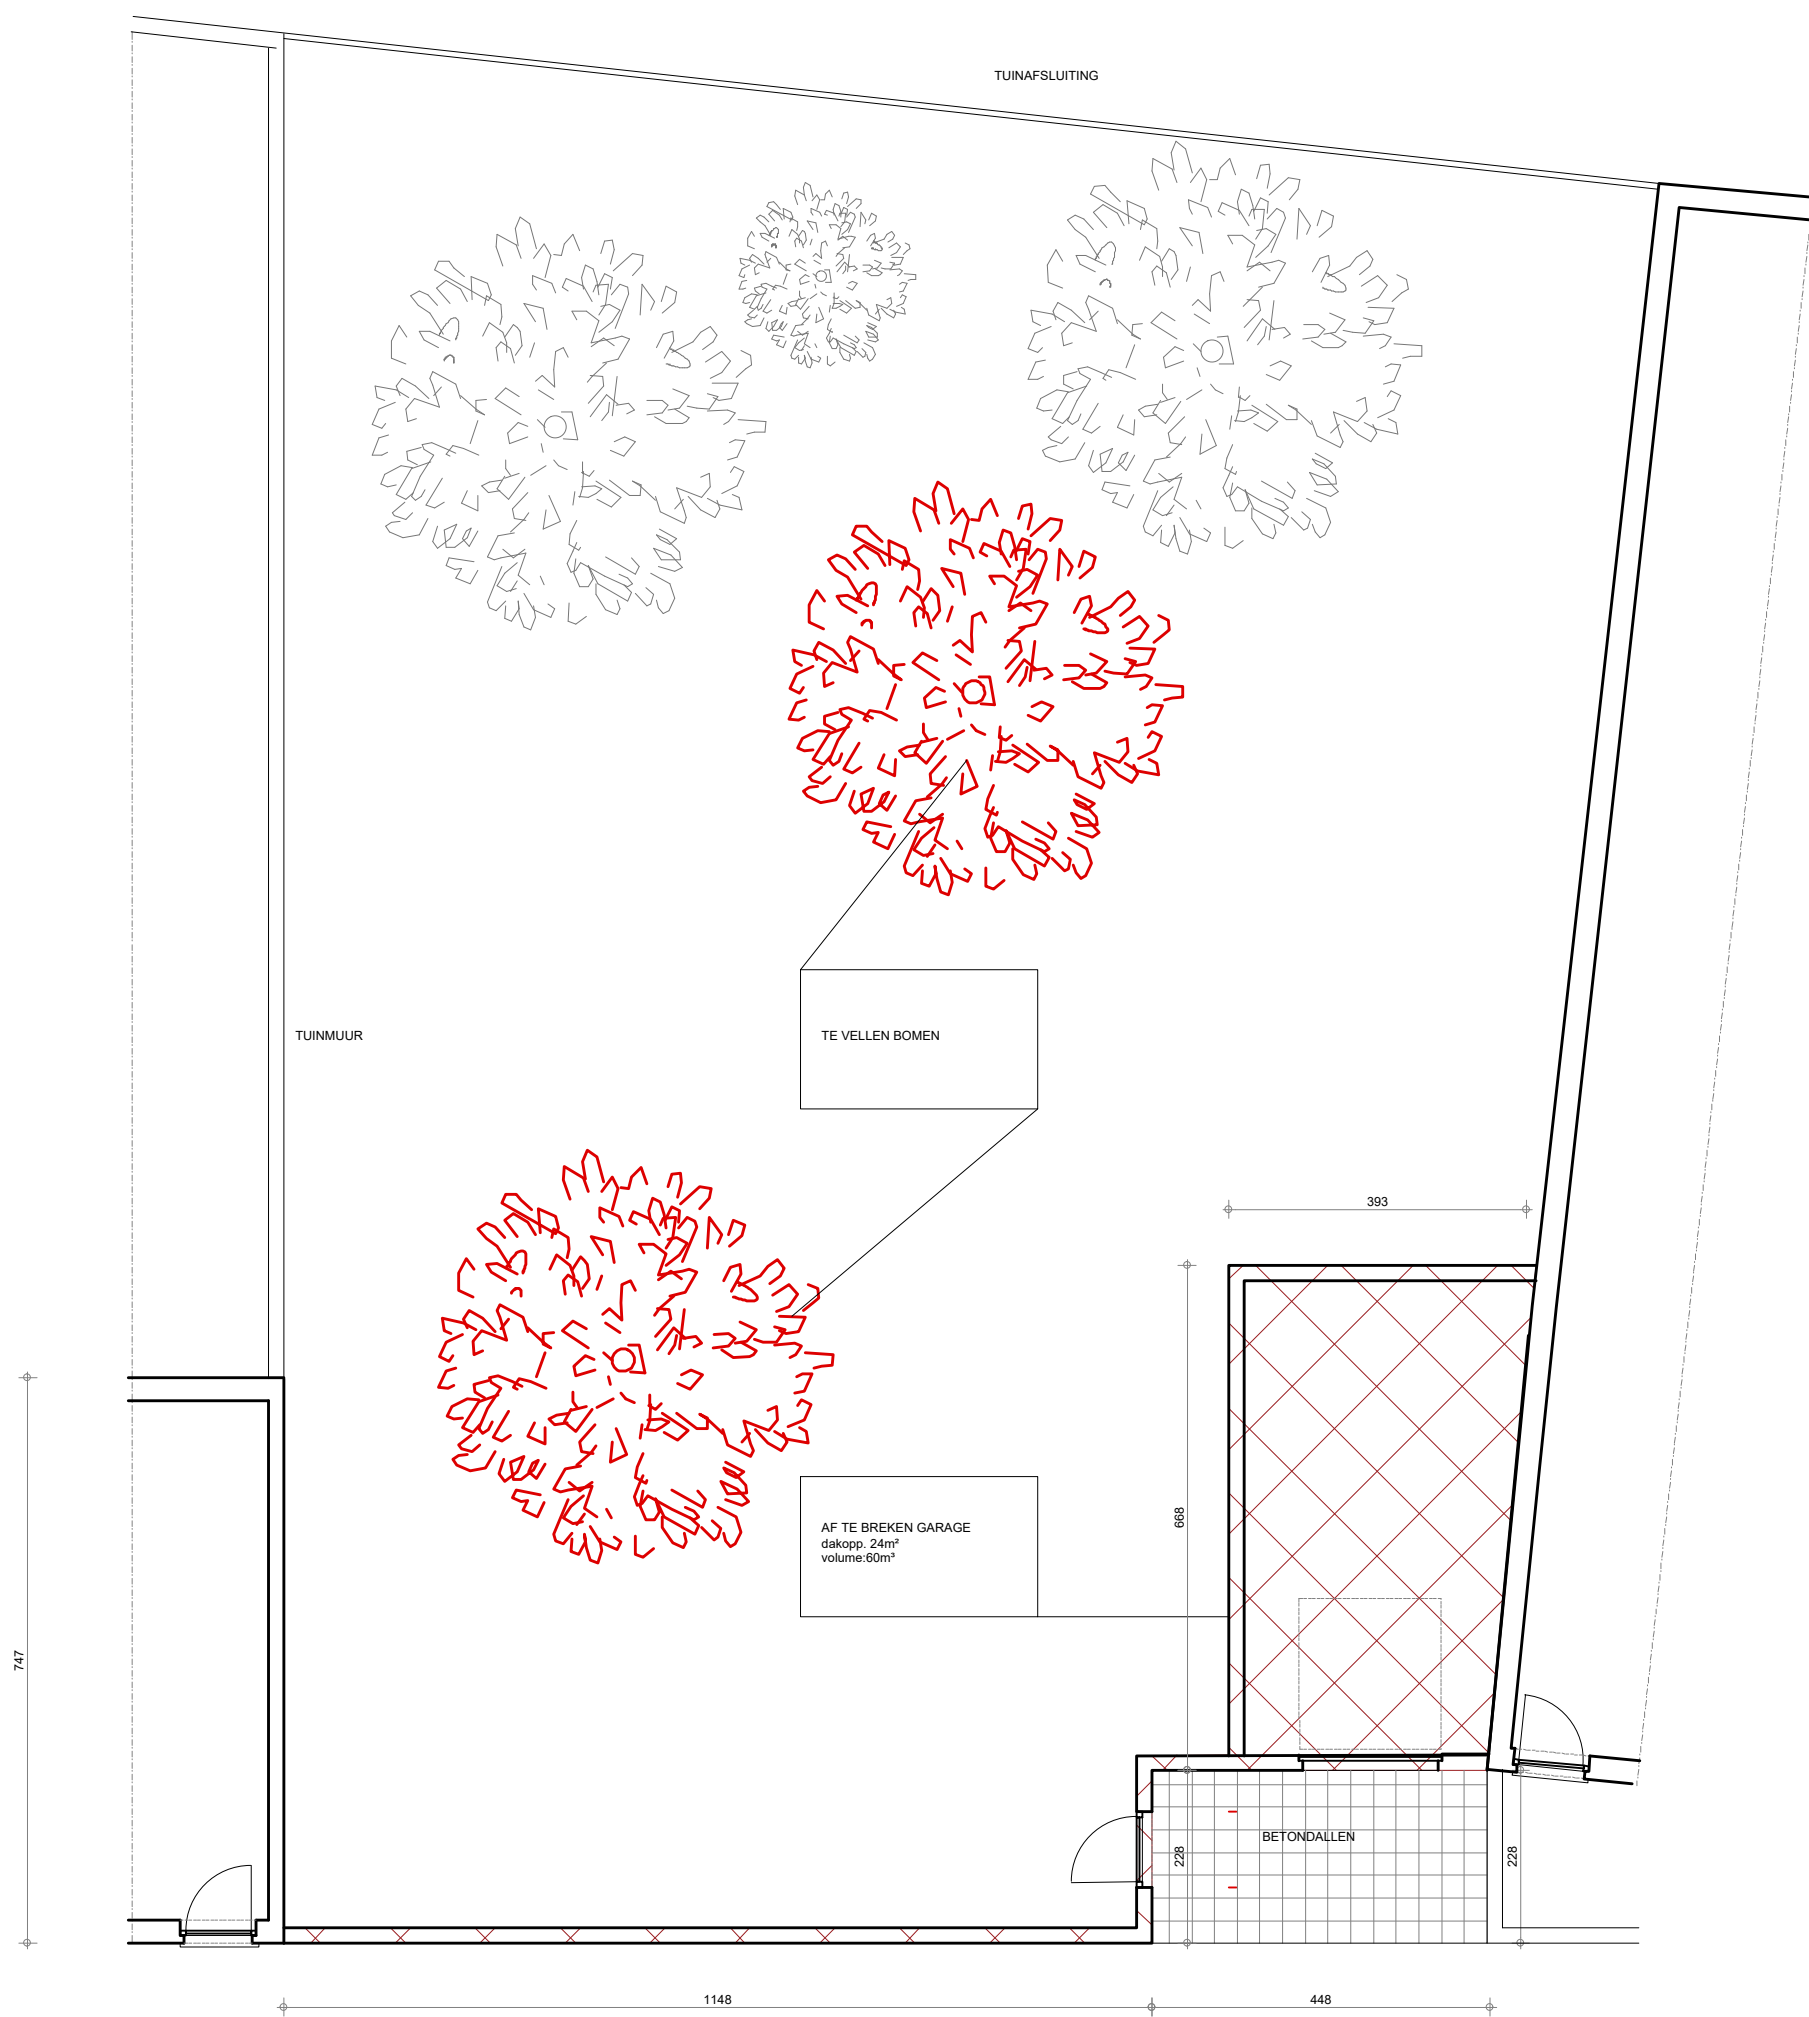

GELIJKVLOERS BSTAANDE TOESTAND schaal 1/100

PROJECT	BOUWPLAATS	OPDRACHTGEVER	0100200
Bouwen van 3 woningen	Nieuwstraat 23 Sint-Denijs-Westrem, Afd.:25, Sectie:B Nr.:55n6	Wim Schamp Octaaf Soudanstraat 14, Sint-Denijs-Westrem	