


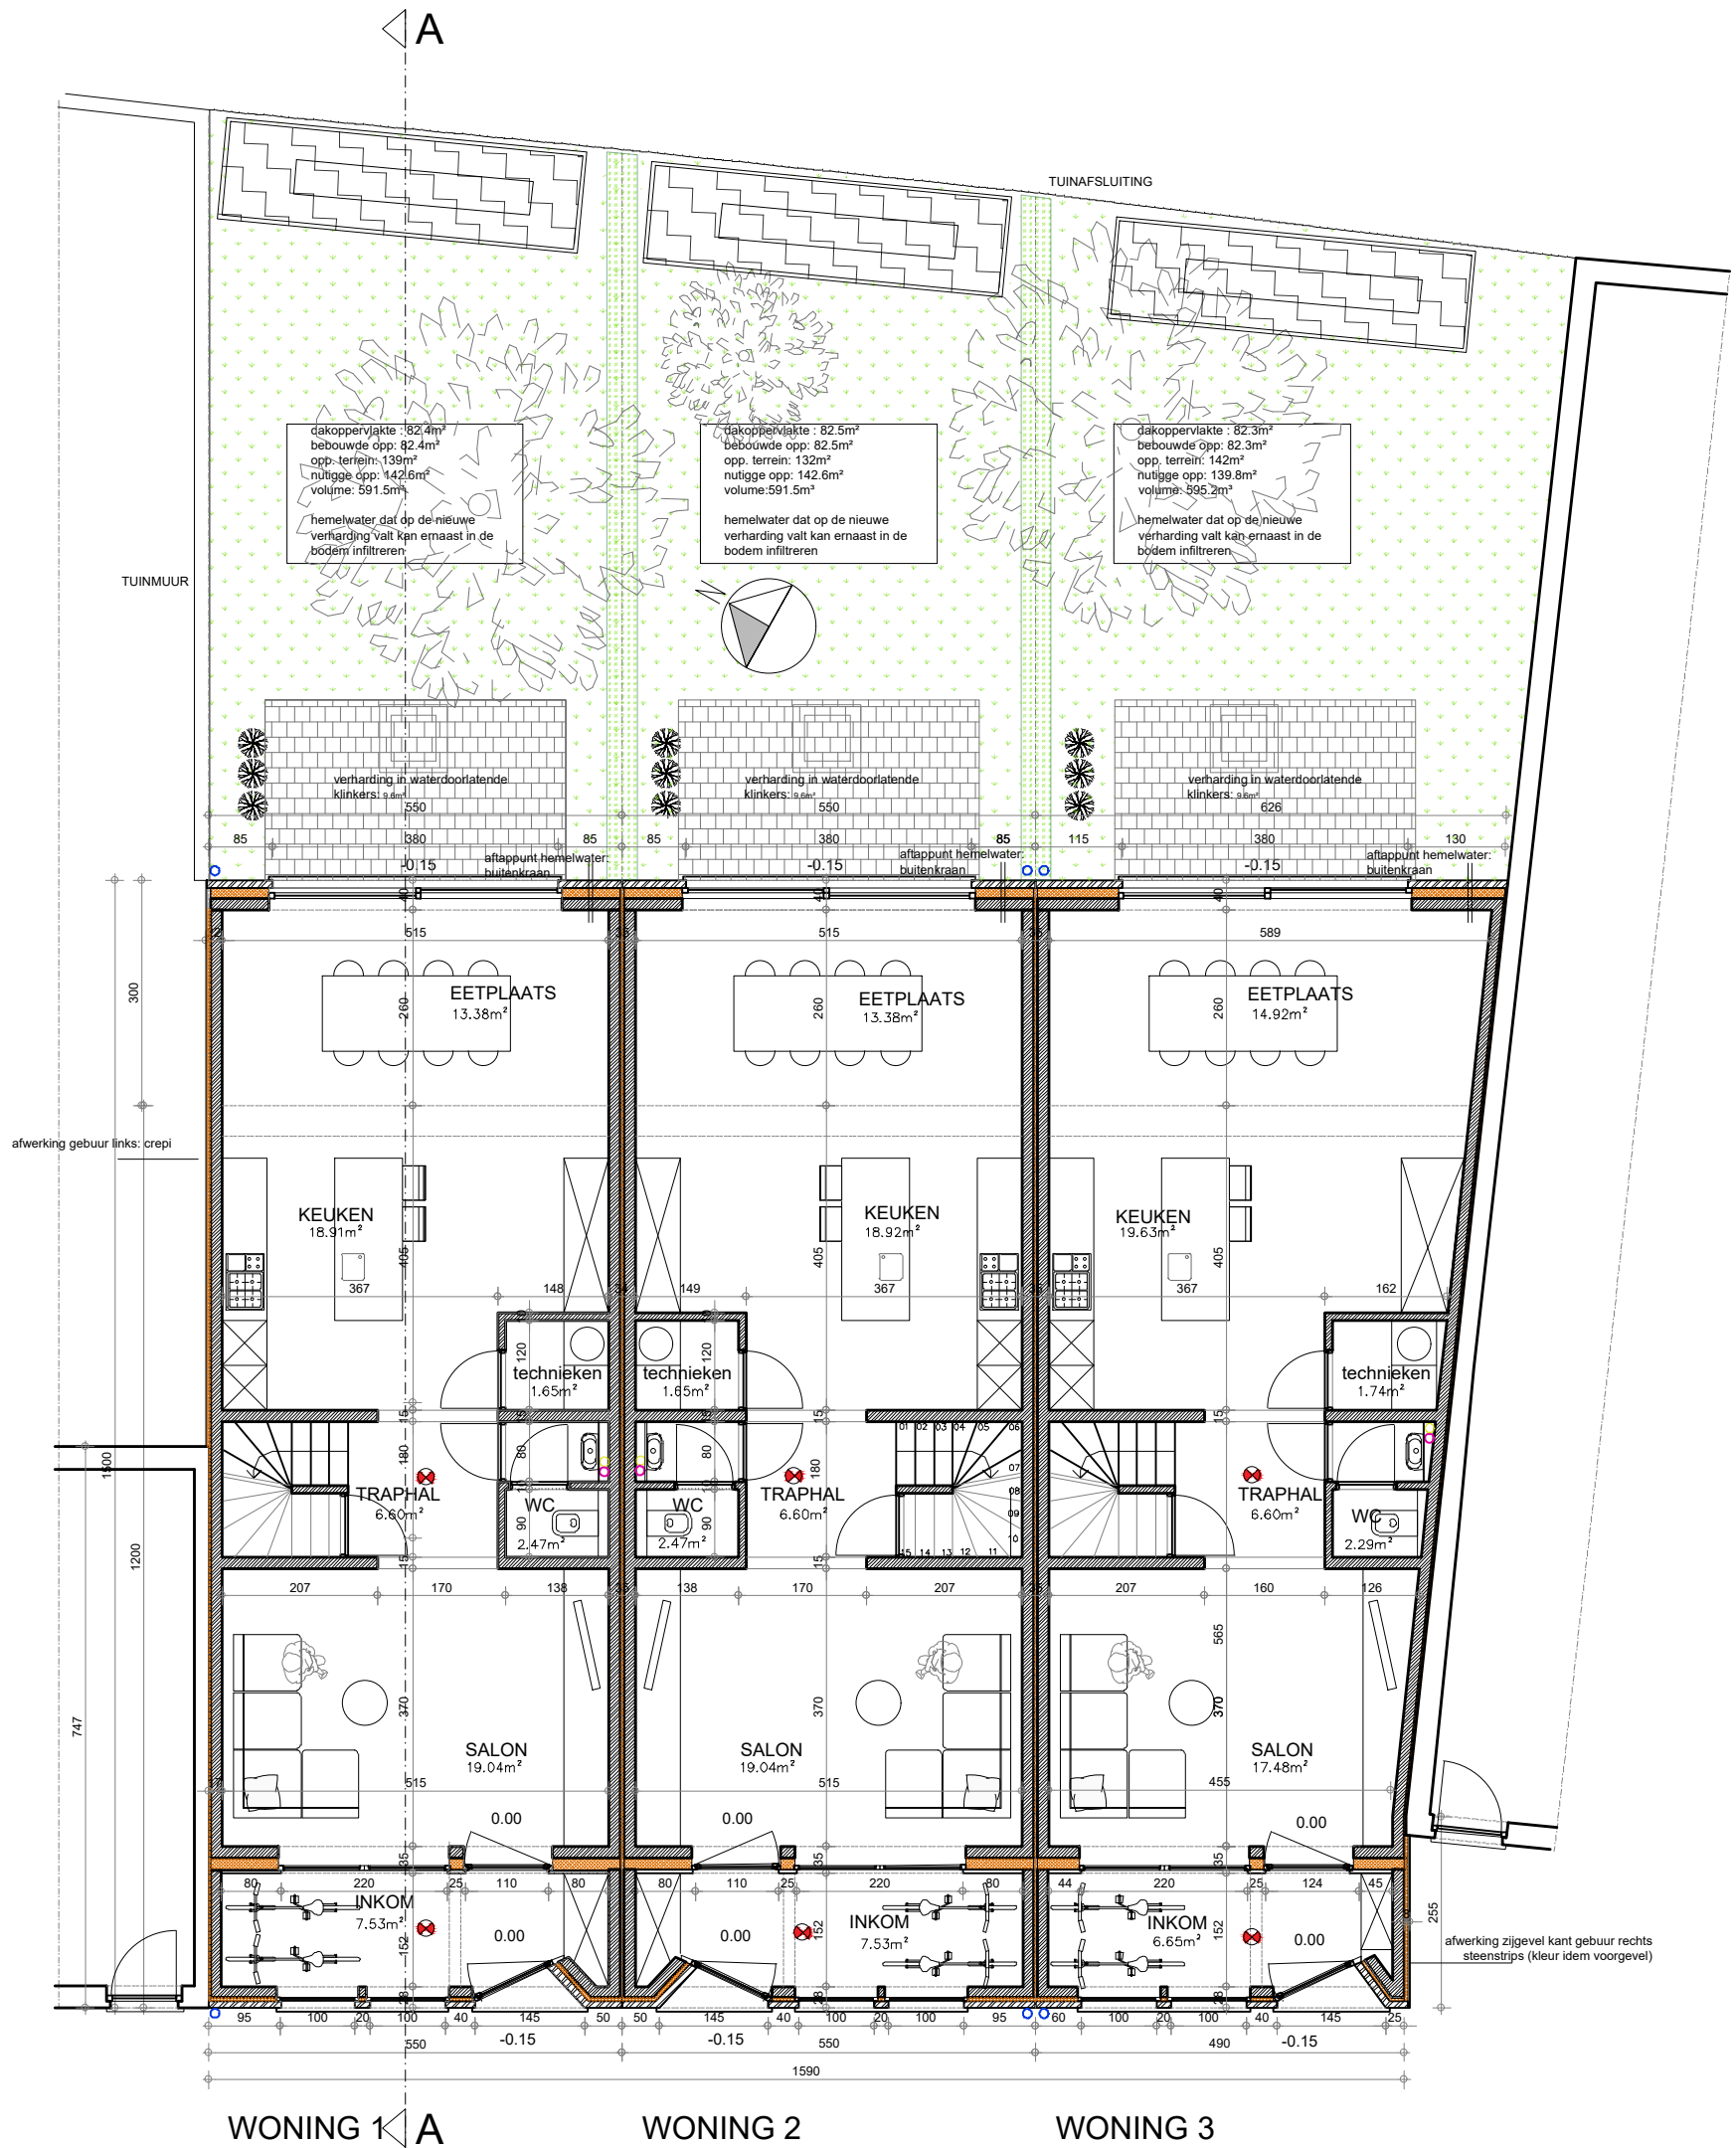

GELIJKVLOERS

schaal 1/100

PROJECT

Bouwen van 3 woningen

BOUWPLAATS

Nieuwstraat 23
Sint-Denijs-Westrem,
Afd.:25, Sectie:B
Nr.:55n6

OPDRACHTGEVER

Wim Schamp
Octaaf Soudanstraat 14, Sint-Denijs-Westrem

0 100 200