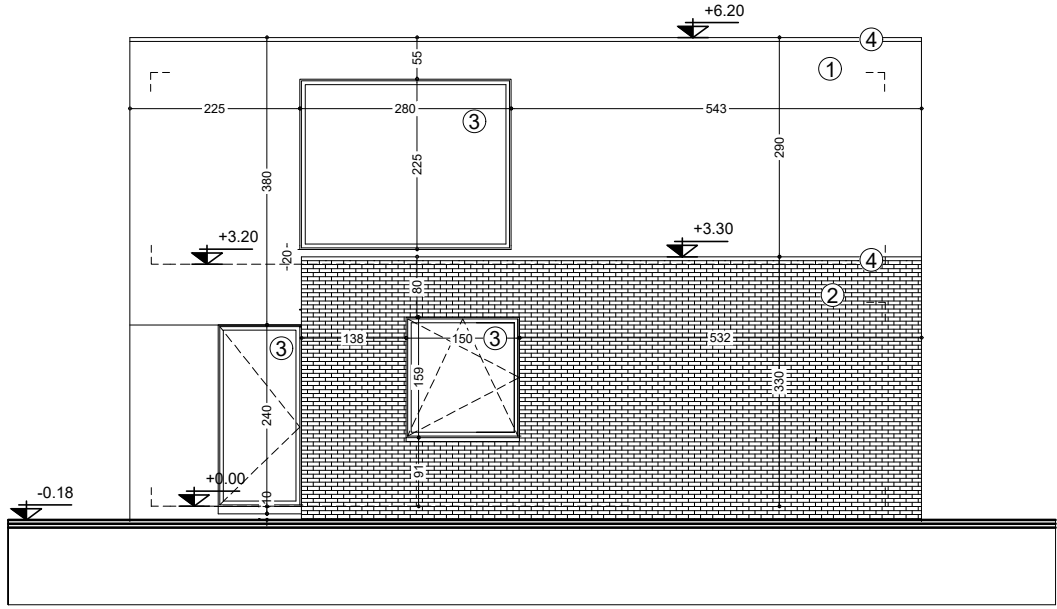


Henri Storystraat 19, 9000 Gent	Voorgevel Bestaande toestand	19/12/2024	schaal 1/100	plan nr. 8 / 22
---------------------------------	---------------------------------	------------	-----------------	--------------------