
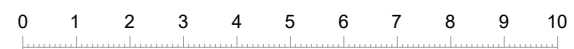


**ZIE BIJZONDERE
VOORWAARDE(N)**

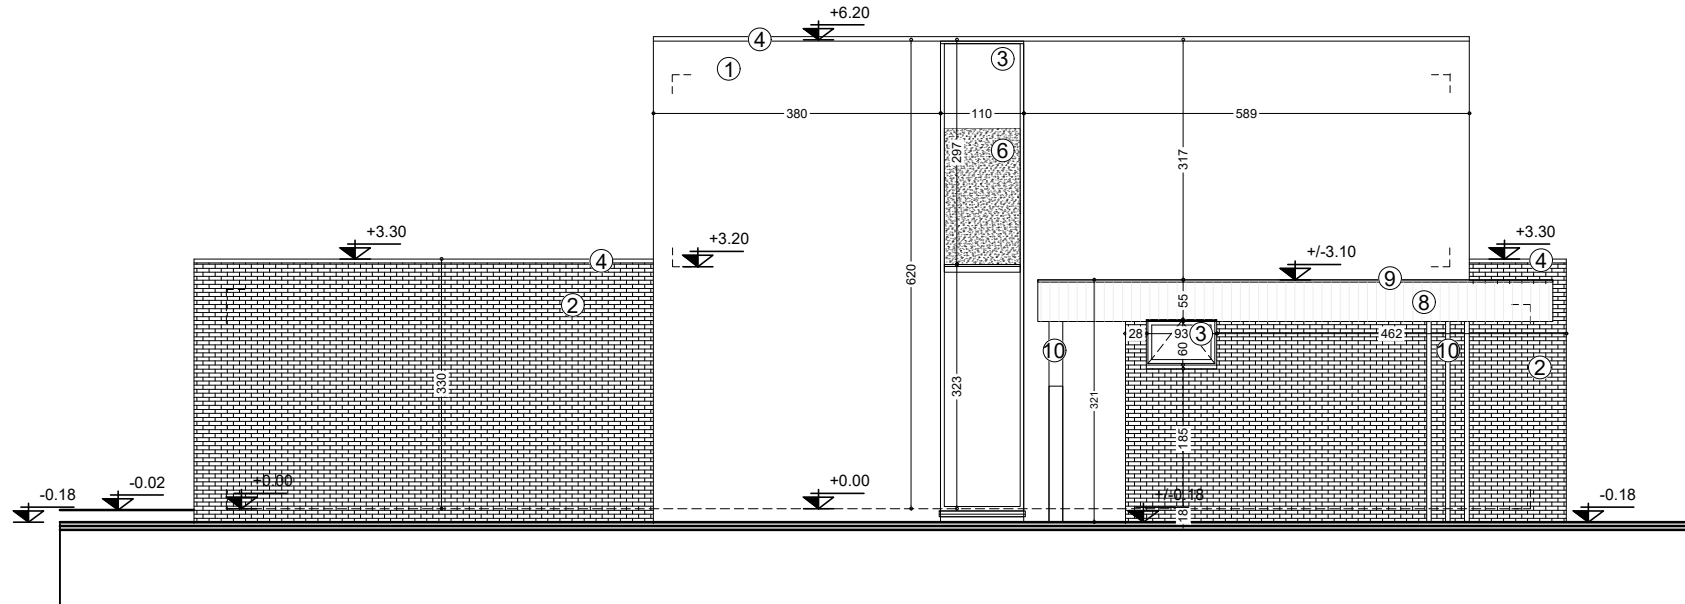

plan nr.	20/22
schaal	1/100
19/12/2024	
Zijgevel links	Nieuwe toestand
Henri Storystraat 19, 9000 Gent	