ZIE BIJZONDERE VOORWAARDE(N)

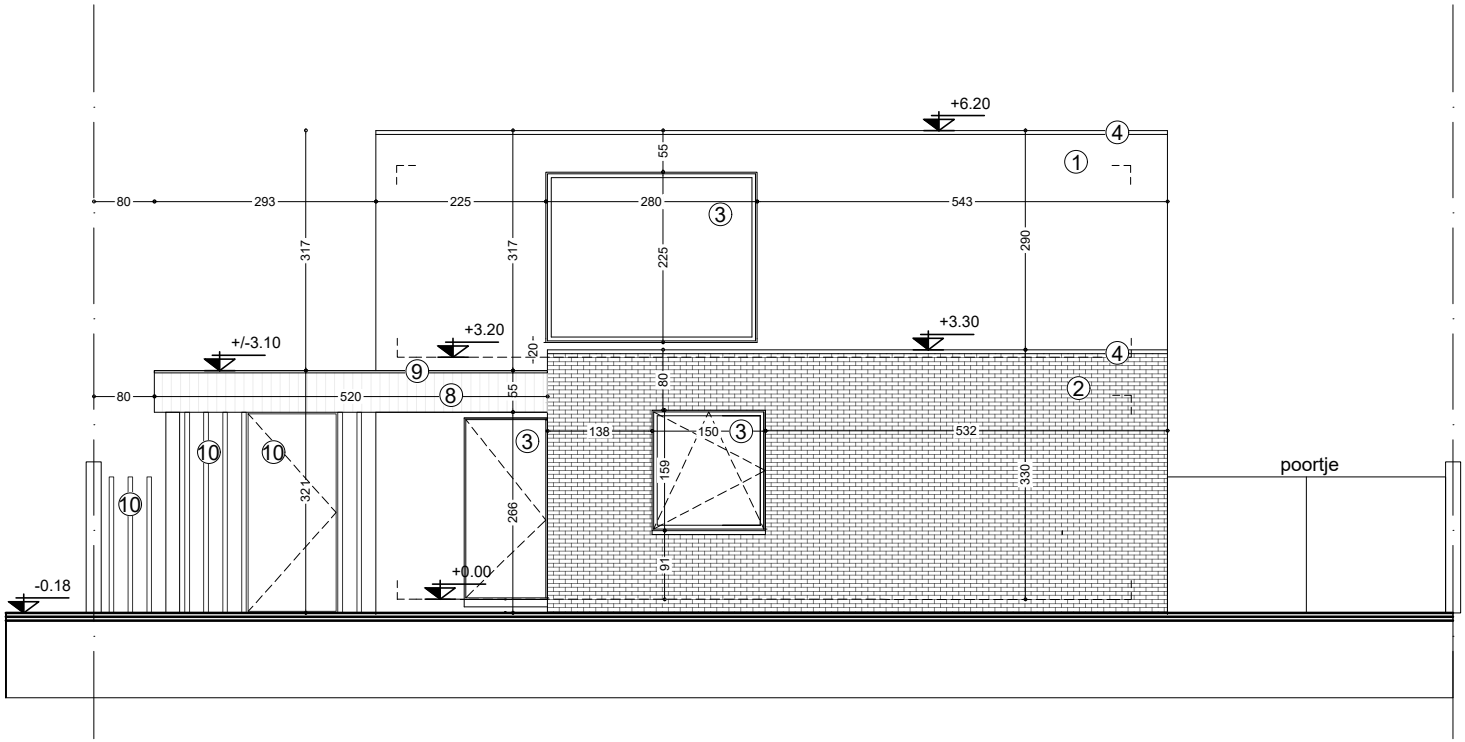

0 1 2 3 4 5 6 7 8 9 10

plan nr.	19/22
schaal	1/100
	19/12/2024
	Voorgevel Nieuwe toestand
	Henri Storystraat 19, 9000 Gent