
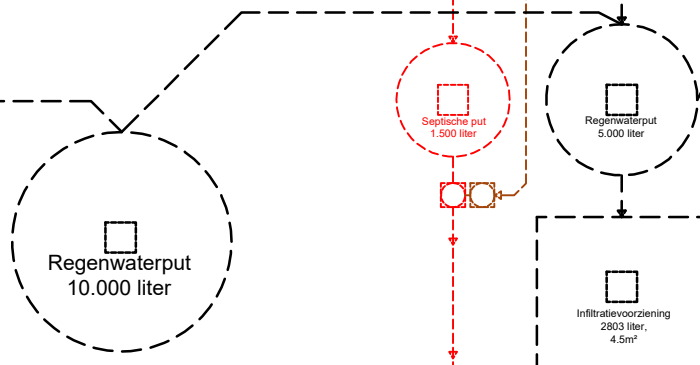


**ZIE BIJZONDERE
VOORWAARDE(N)**

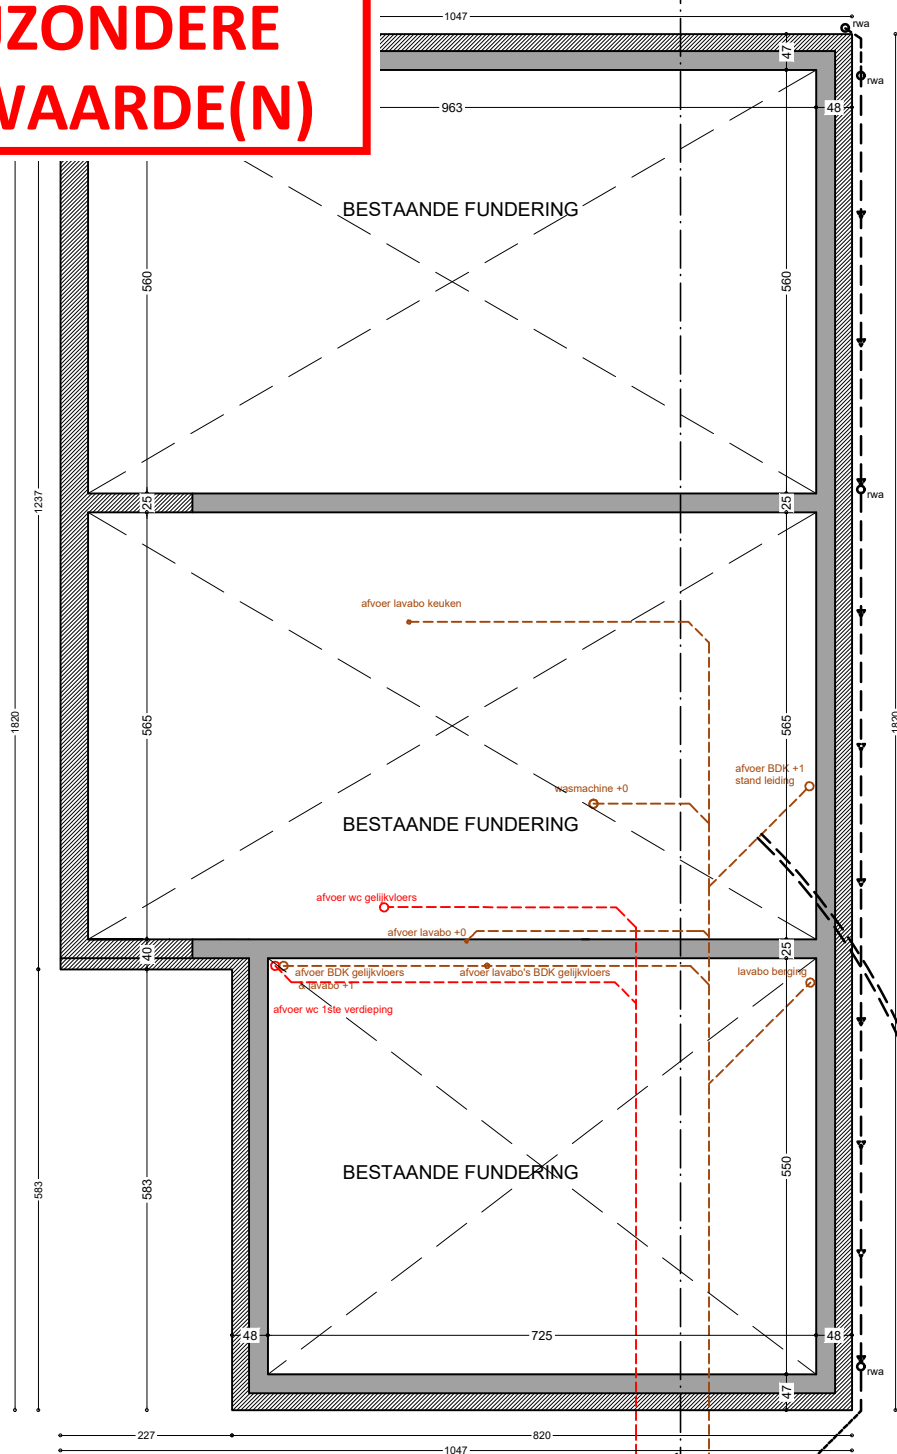

NAAR STRAAT RIOLERING

Henri Storystraat 19, 9000 Gent

Fundering riolering
Nieuwe toestand

19/12/2024

schaal 1/100

plan nr. 15/22
