ZIE BIJZONDERE VOORWAARDE(N)

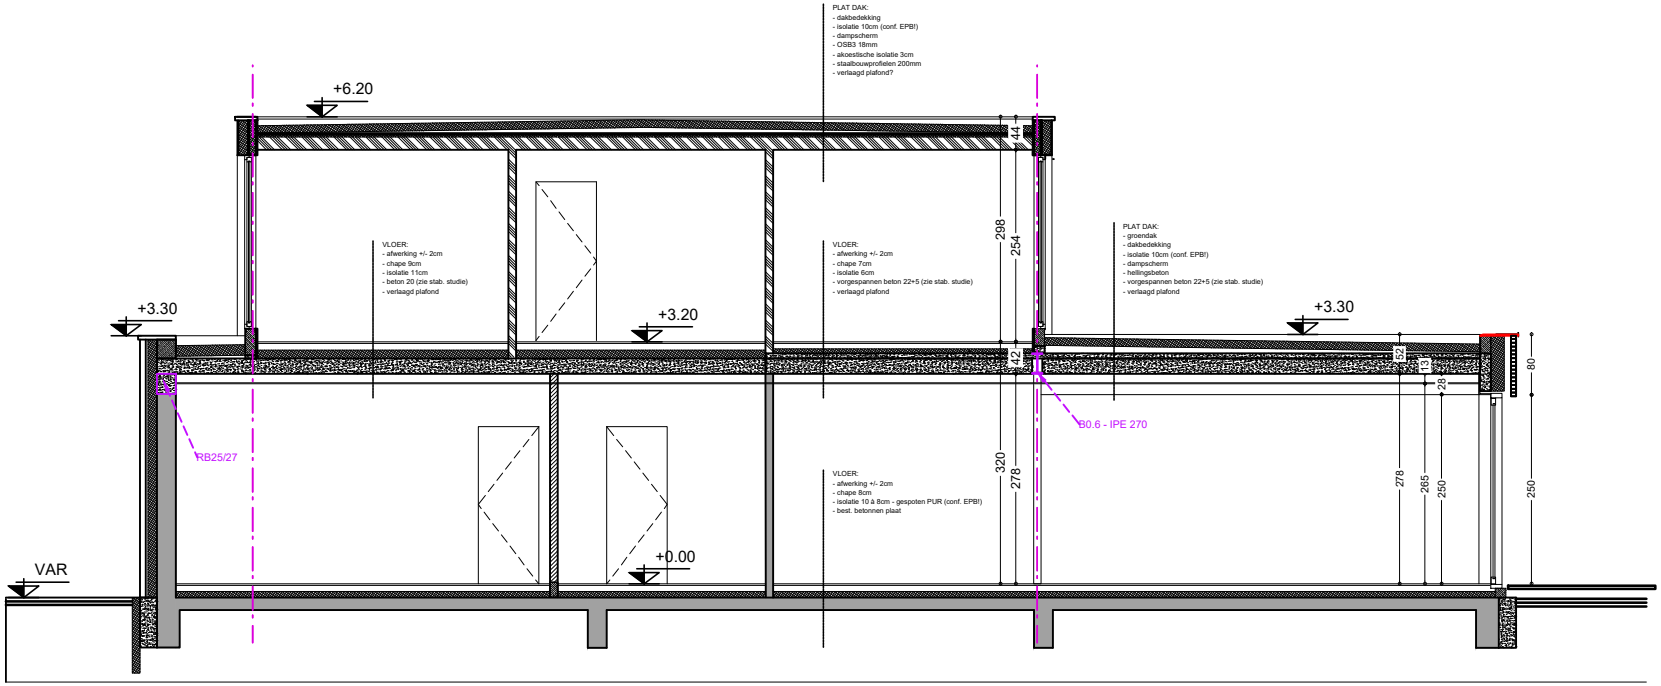

Henri Storystraat 19, 9000 Gent

Snede A-A
Nieuwe toestand

19/12/2024

schaal 1/100

plan nr. 18/22