


ZIE BIJZONDERE VOORWAARDE(N)

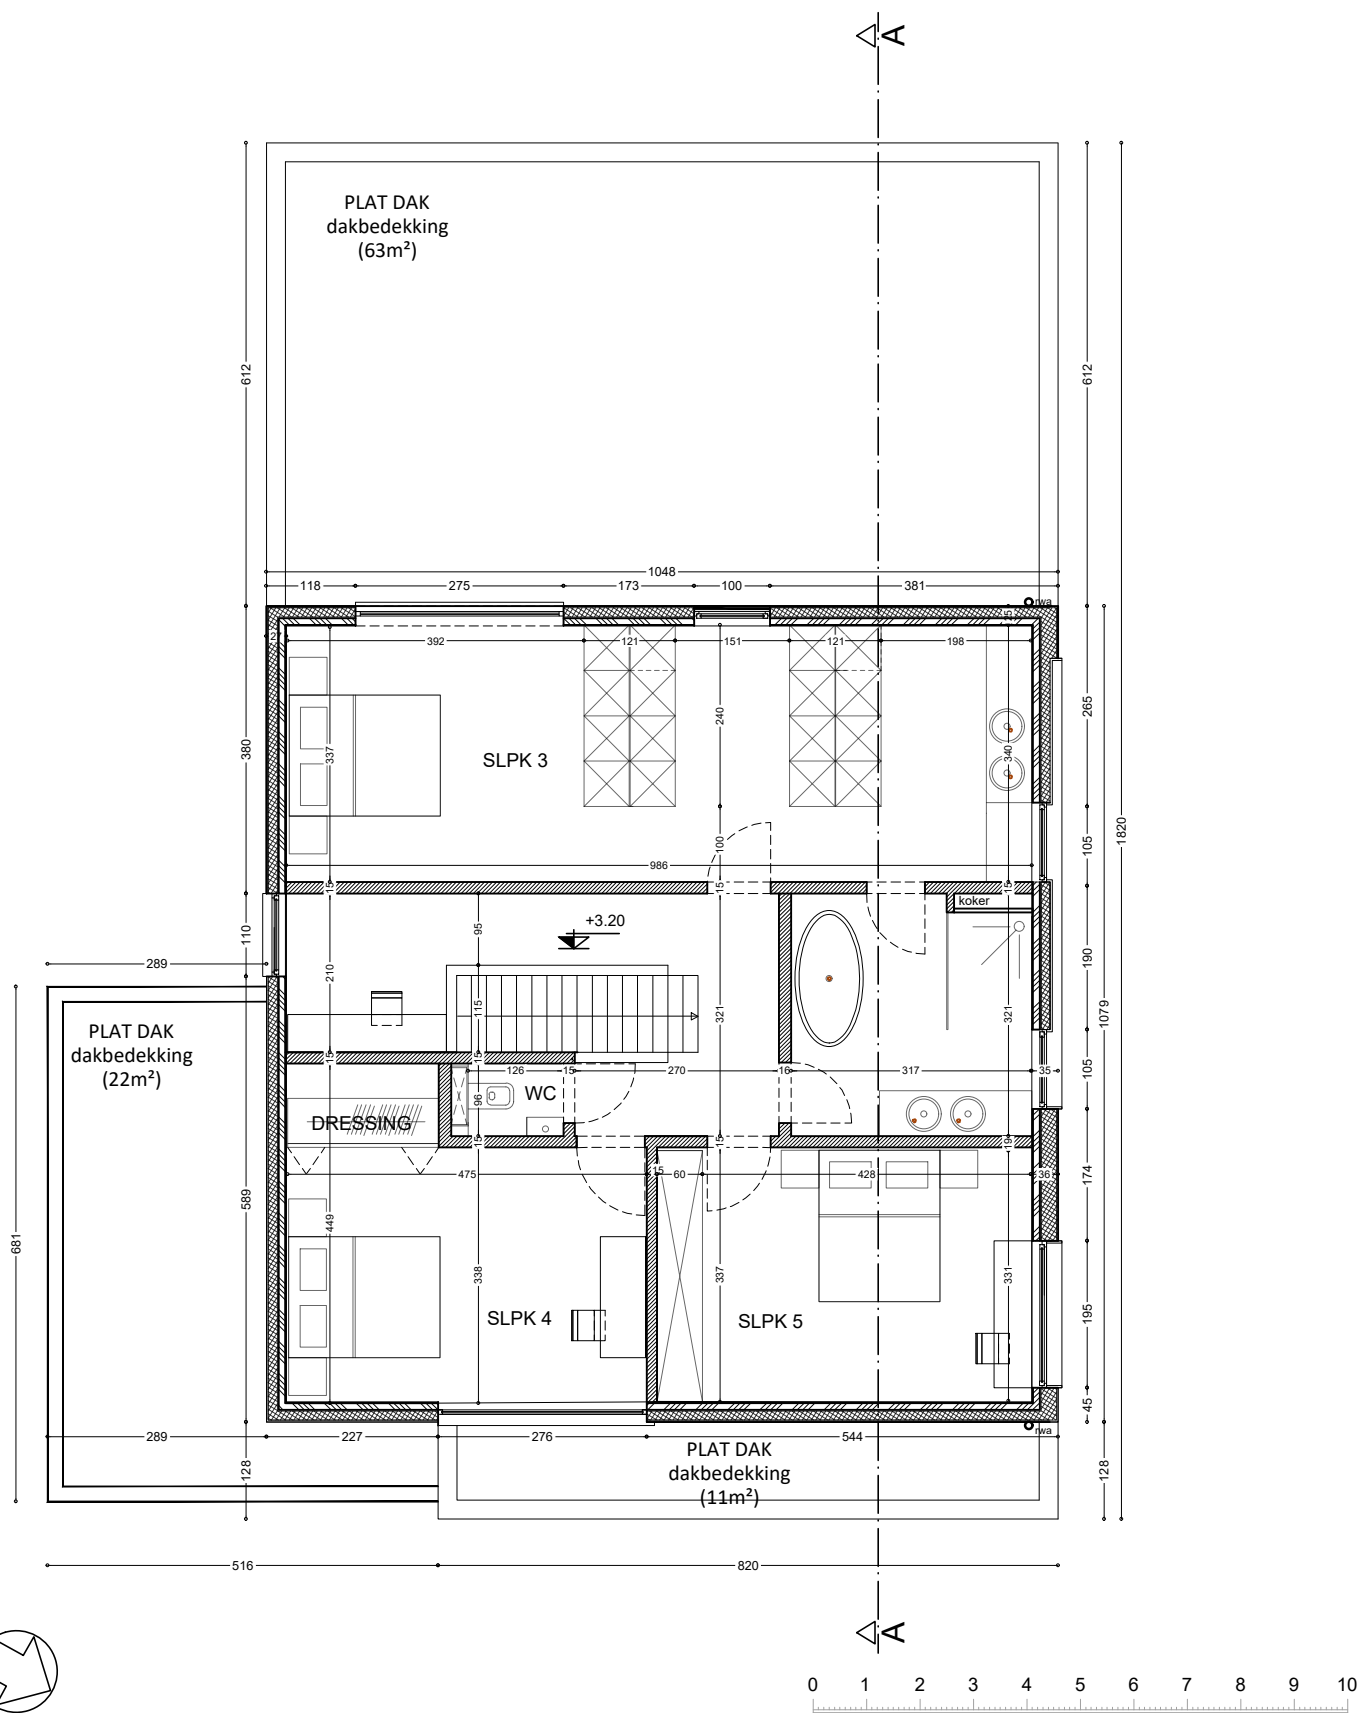

Henri Storystraat 19, 9000 Gent

Niveau +1
Nieuwe toestand

19/12/2024

schaal
1/100

plan nr.
17/22