


ZIE BIJZONDERE VOORWAARDE(N)

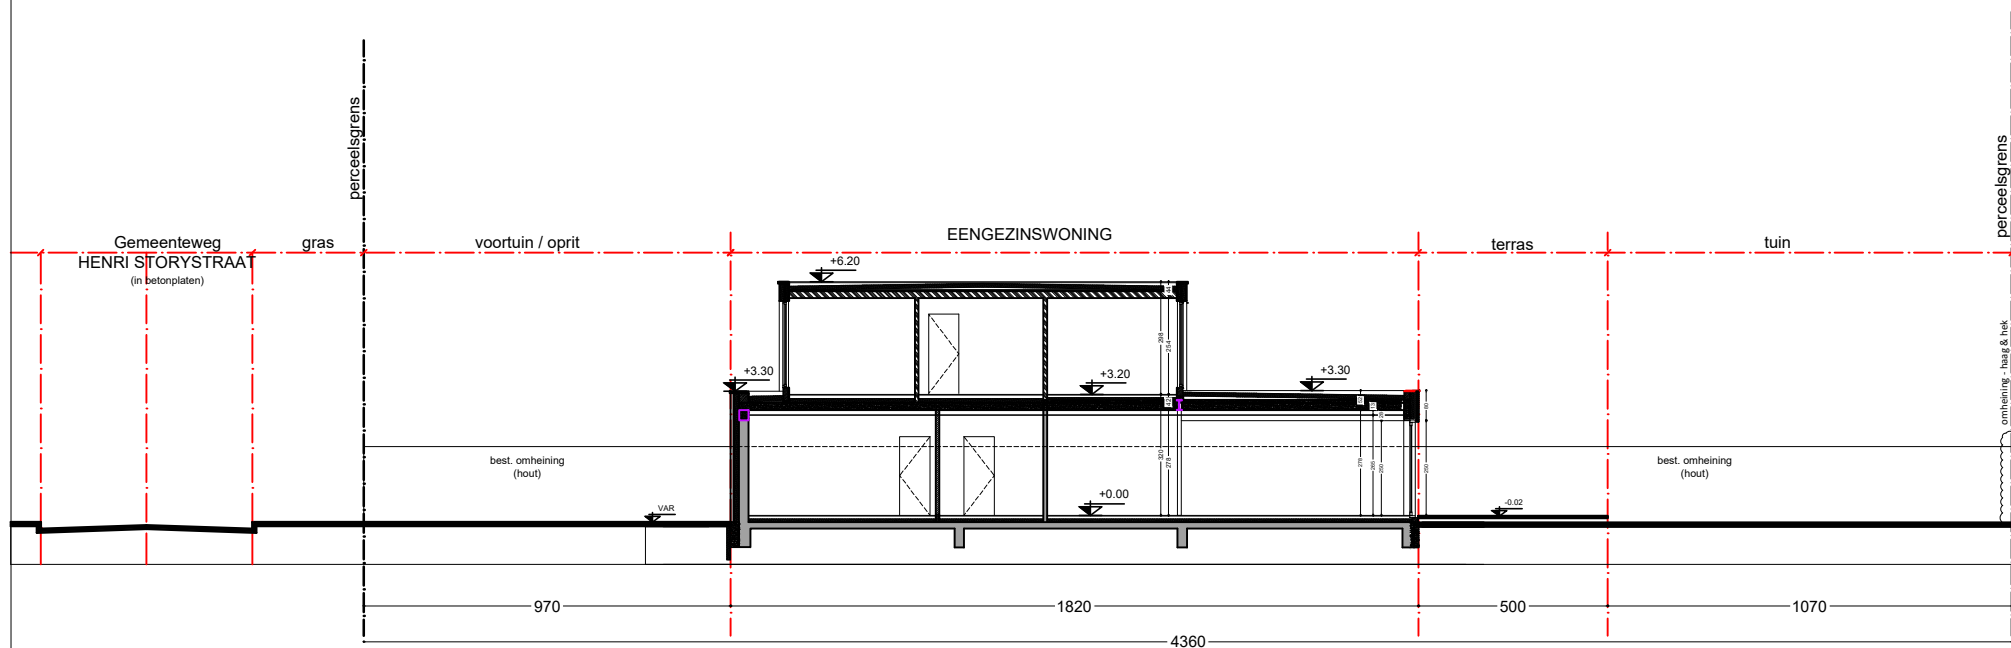

Terreinprofiel A-A
Nieuwe toestand

Henri Storystraat 19, 9000 Gent

schaal
1/200

plan nr.
14/22

19/12/2024