



ZIE BIJZONDERE
VOORWAARDE(N)

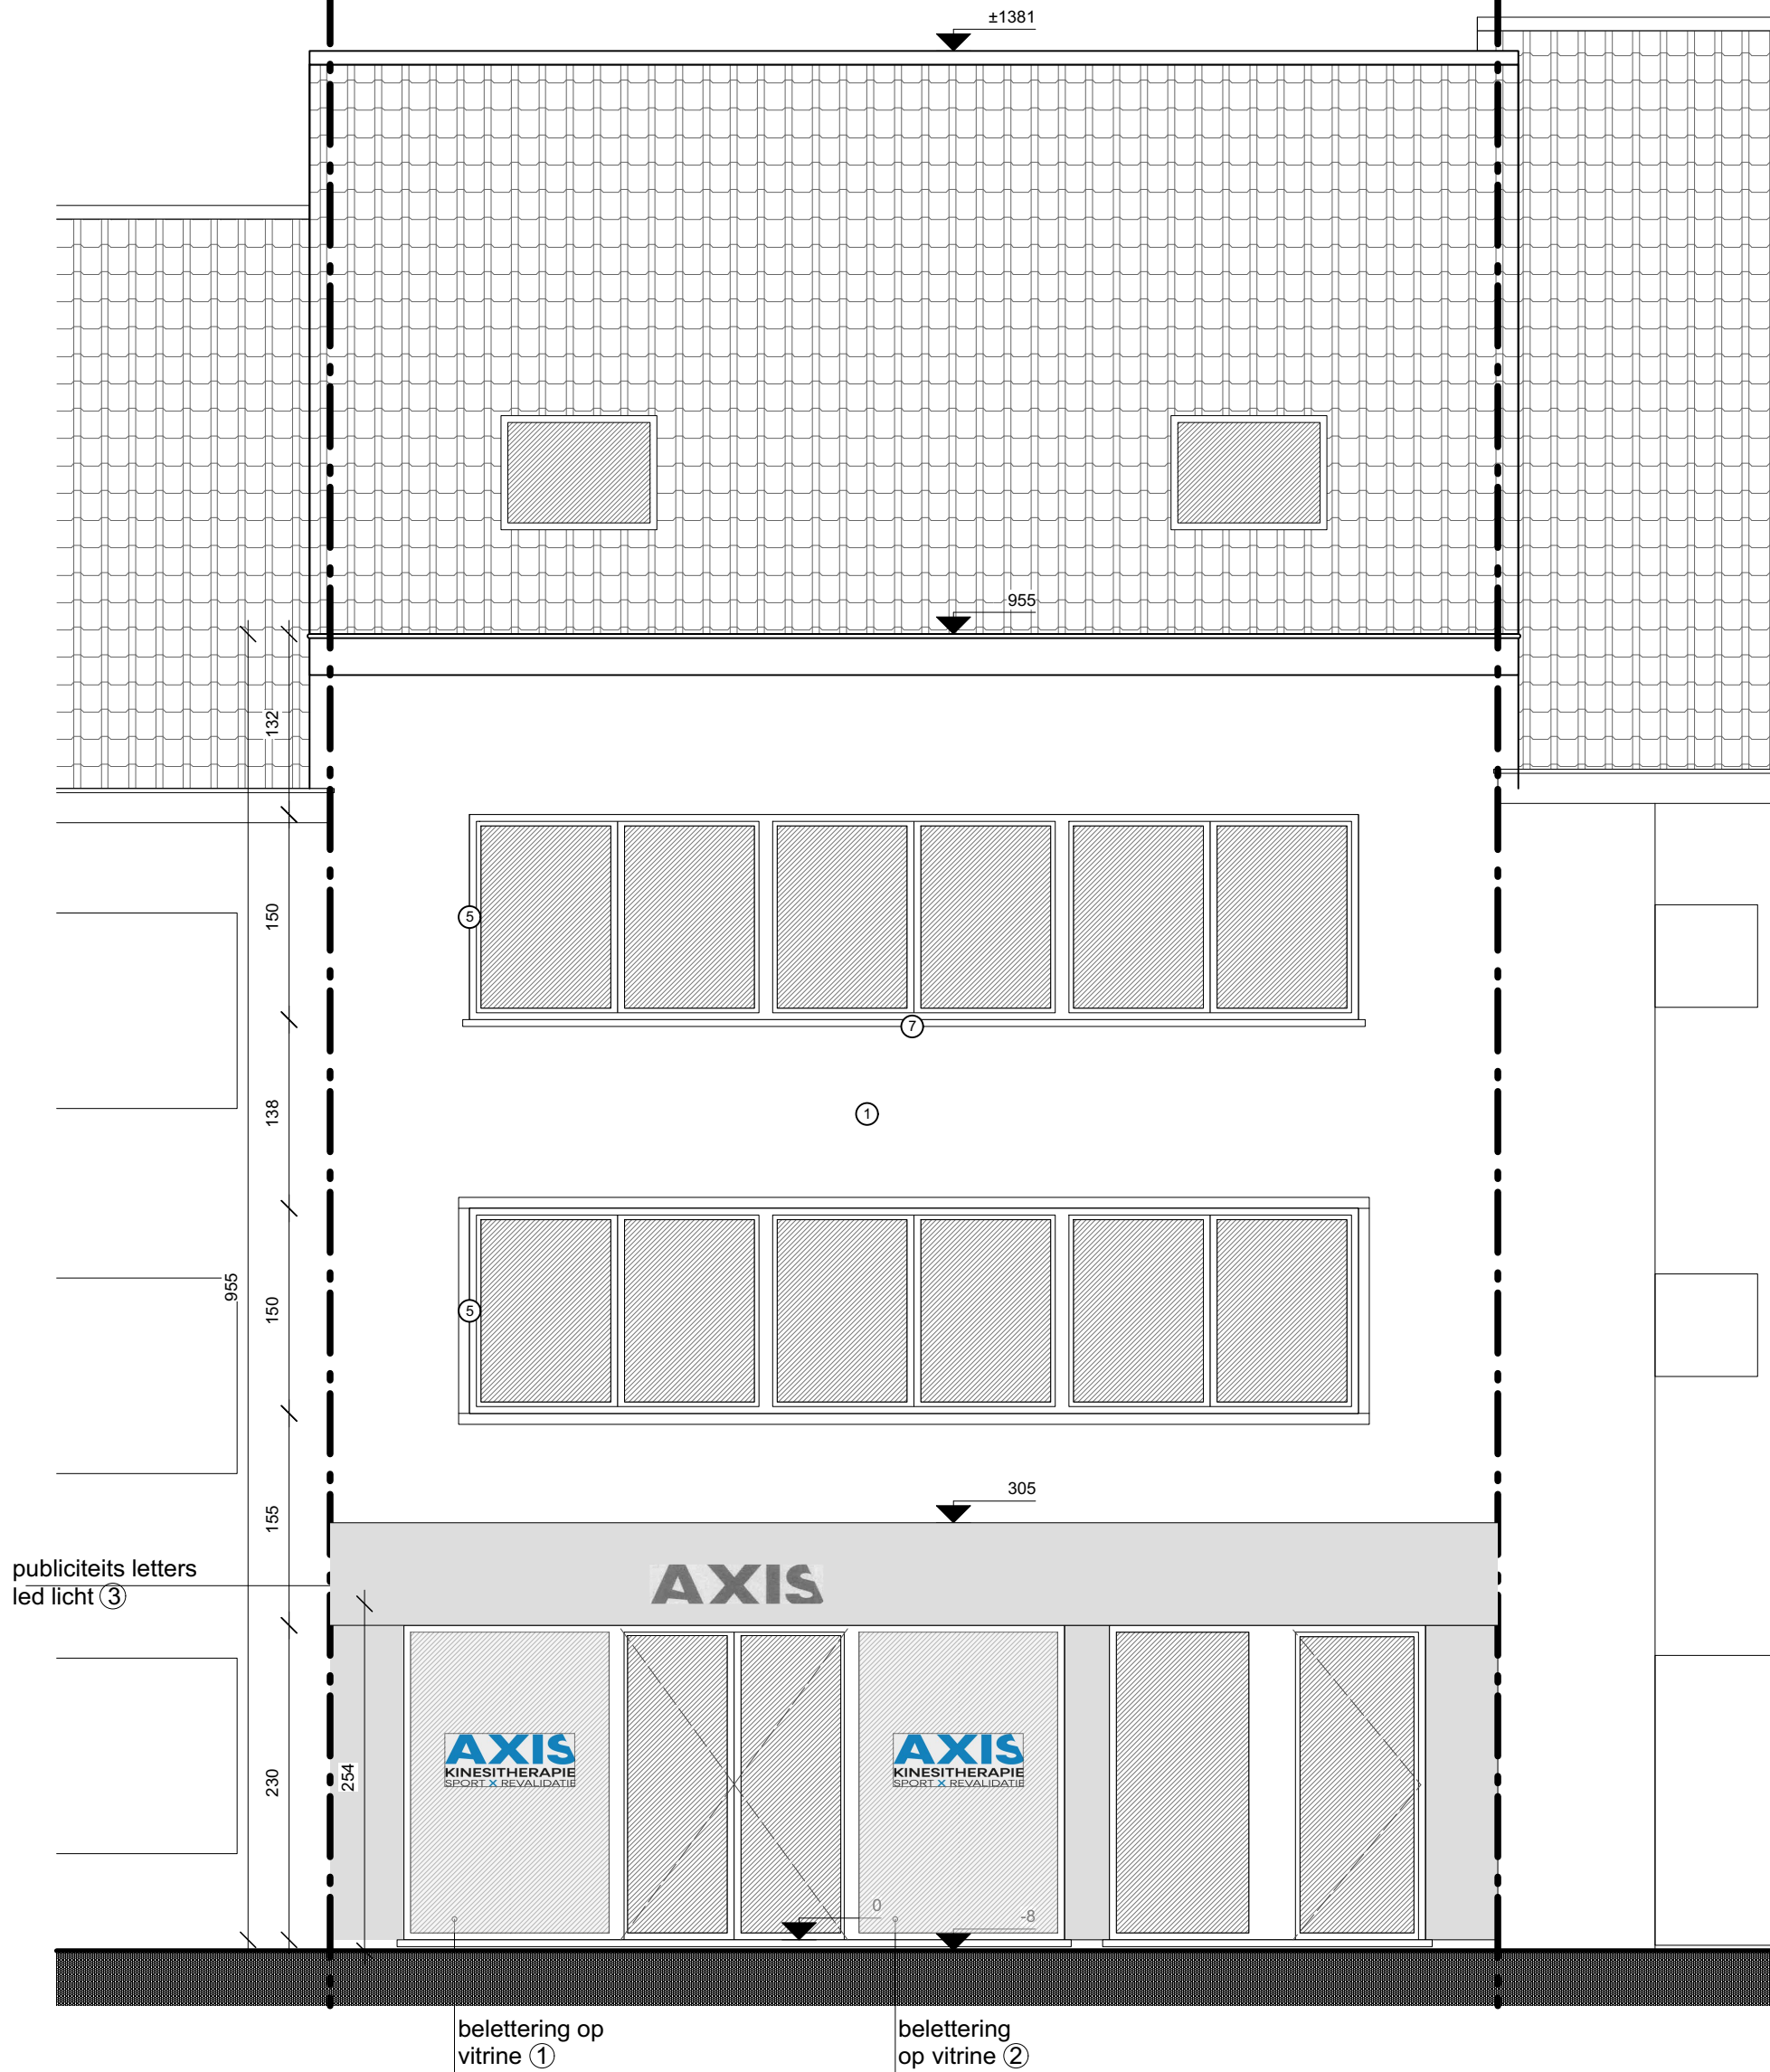

voorgevel
nieuwe toestand

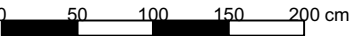

Architectenatelier S&T bvba An Marie Sinnaeve, architect zaakvoerder Joani Taelman, ir-architect zaakvoerder Scheepsdalelaan 77 - 8000 Brugge Tel. : 050/11 31 71 - email : info@atelierst.be - website : www.atelierst.be	Aanbrengen publiciteit Ligging Brugsesteenweg 417A 9030 Gent	OMGEVINGSDOSSIER BOUWHEER Axis MVD BV Eeklostraat 1w, 9030 Gent BE 0793.692.008	Dossier ST 2434 Schaal 1:50	Datum 12/02/2025 Bladnr. BA_Kine publi_G_N_01_voorgevel
---	---	--	---	---