



**ZIE BIJZONDERE
VOORWAARDE(N)**

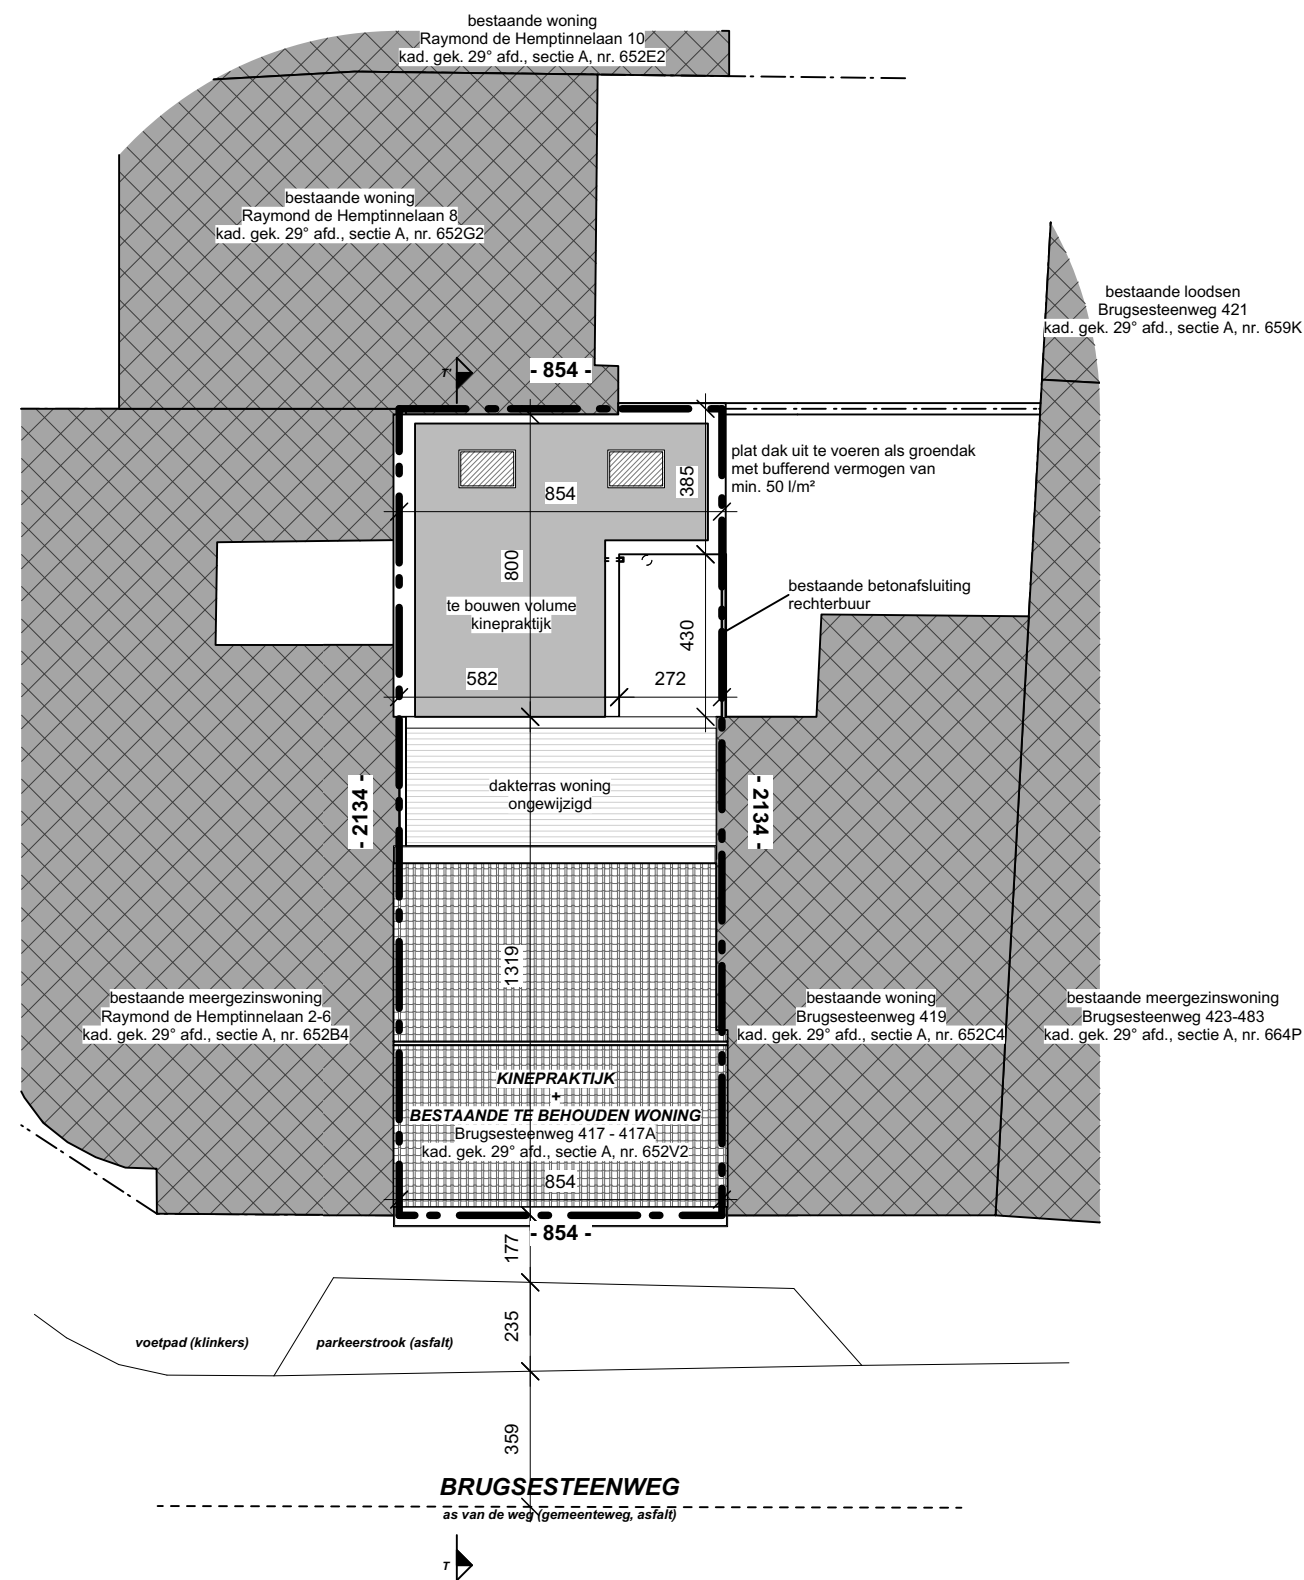

**inplantingsplan
nieuwe toestand**

0 200 400 600 800 cm

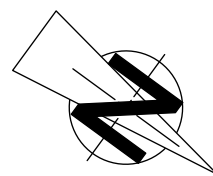

OP BOUWTERREIN:

- ontworpen kinepraktijk
- bestaande woning - geen deel van dossier
- geen erfdiensbaarheden
- geen te vellen bomen
- alle nutsvoorzieningen aanwezig

OPPERVLAKTES:

- perceel : ca. 182,24 m²
- bebouwing : 170,54 m²
- koer : 11,70 m²

NOTA:

perceelgrenzen werden niet opgemeten door beëdigd landmeter.

| | | | | |
|---|--|---|----------------------------|---|
| <p>Architectenatelier S&T bvba</p> <p>An Marie Sinnaeve, architect zaakvoerder Joani Taelman, ir-architect zaakvoerder Scheepsdalelaan 77 - 8000 Brugge Tel. : 050/11 31 71 - email : info@atelierst.be - website : www.atelierst.be</p> | <p>Aanbrengen publiciteit</p> | <p>OMGEVINGSDOSSIER</p> | <p>Dossier ST 2434</p> | <p>Datum 12/02/2025</p> |
| | <p>Ligging Brugsesteenweg 417A 9030 Gent</p> | <p>BOUWHEER Axis MVD BV Eeklostraat 1w, 9030 Gent BE 0793.692.008</p> | <p>Schaal 1:200</p> | <p>Bladnr. BA_Kine publi_I_N_01_inplantingsplan</p> |