



ZIE BIJZONDERE
VOORWAARDE(N)

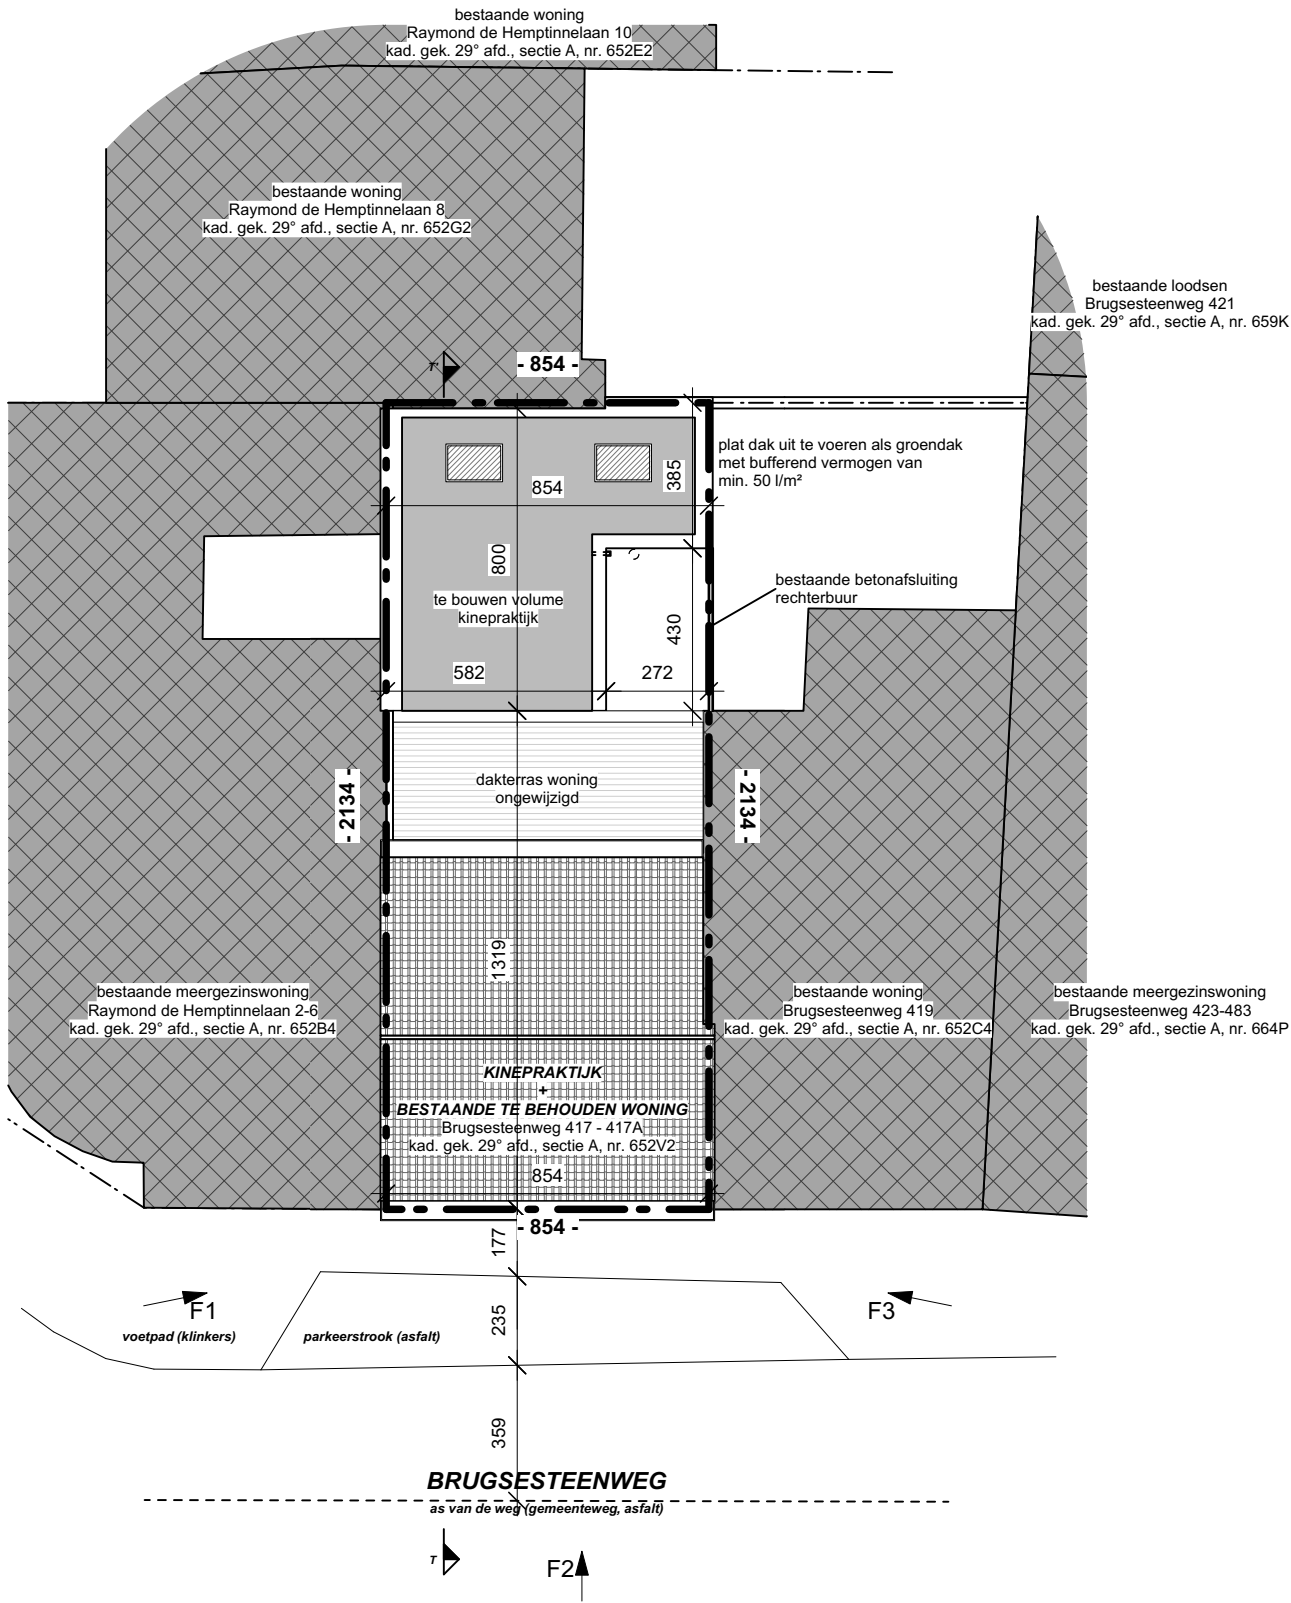

inplantingsplan
bestaande toestand

0 200 400 600 800 cm

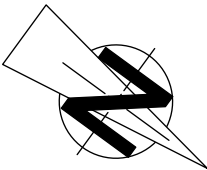

OP BOUWTERREIN:

- ontworpen kinepraktijk
- bestaande woning - geen deel van dossier
- geen erfdienstbaarheden
- geen te vellen bomen
- alle nutsvoorzieningen aanwezig

OPPERVLAKTES:

- perceel : ca. 182,24 m²
- bebouwing : 170,54 m²
- koer : 11,70 m²

NOTA:

perceelgrenzen werden niet opgemeten door
beëdigd landmeter.

Architectenatelier S&T bvba An Marie Sinnaeve, architect zaakvoerder Joani Taelman, ir-architect zaakvoerder Scheepsdalelaan 77 - 8000 Brugge Tel. : 050/11 31 71 - email : info@atelierst.be - website : www.atelierst.be	Aanbrengen publiciteit	OMGEVINGSDOSSIER BOUWHEER Axis MVD BV Eeklostraat 1w, 9030 Gent BE 0793.692.008	Dossier ST 2434	Datum 12/02/2025
	Ligging Brugsesteenweg 417A 9030 Gent		Schaal 1:200	Bladnr. BA_Kinepraktijk_I_B_01_inplantingsplan