

3080 600


2000

1000

2900

200

BOVENGRONDSE WADI 21375 liter / 42.60 infiltratie-opperlakte (enkel zijanten)

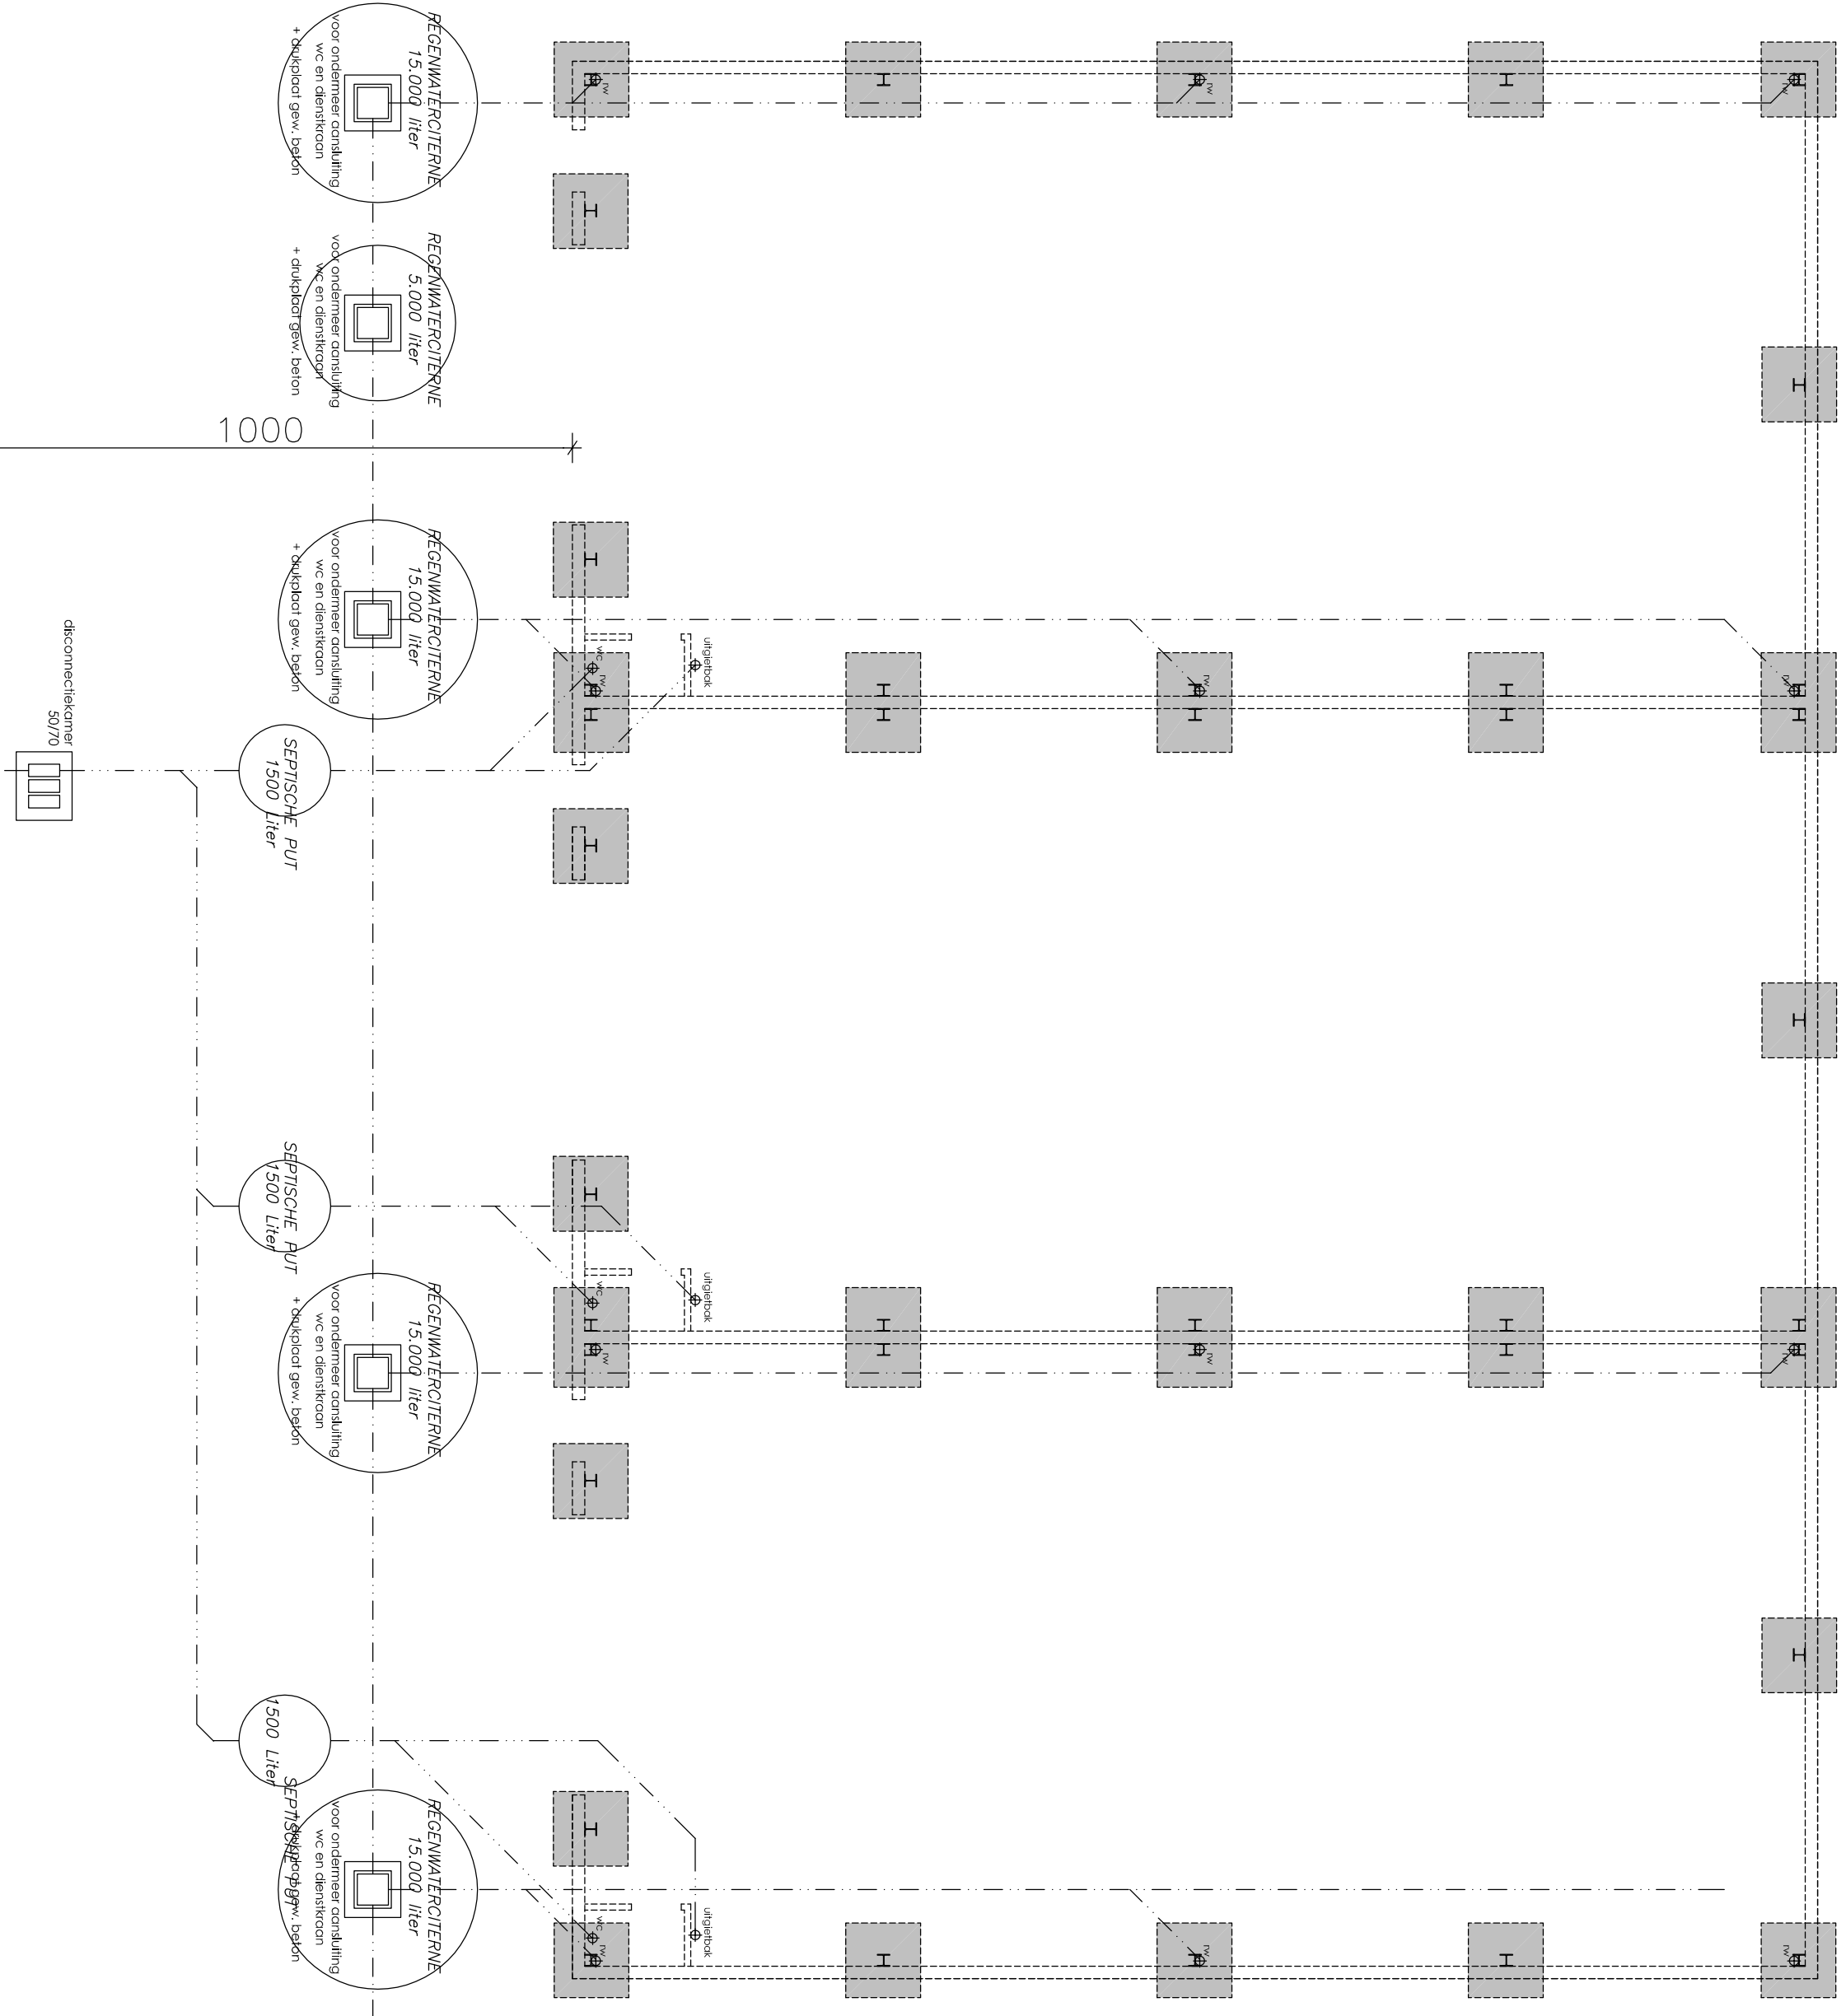

funderings - en rioleringsplan 1/100

Om 1m 2m