
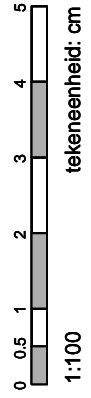


ZIE BIJZONDERE  
VOORWAARDE(N)

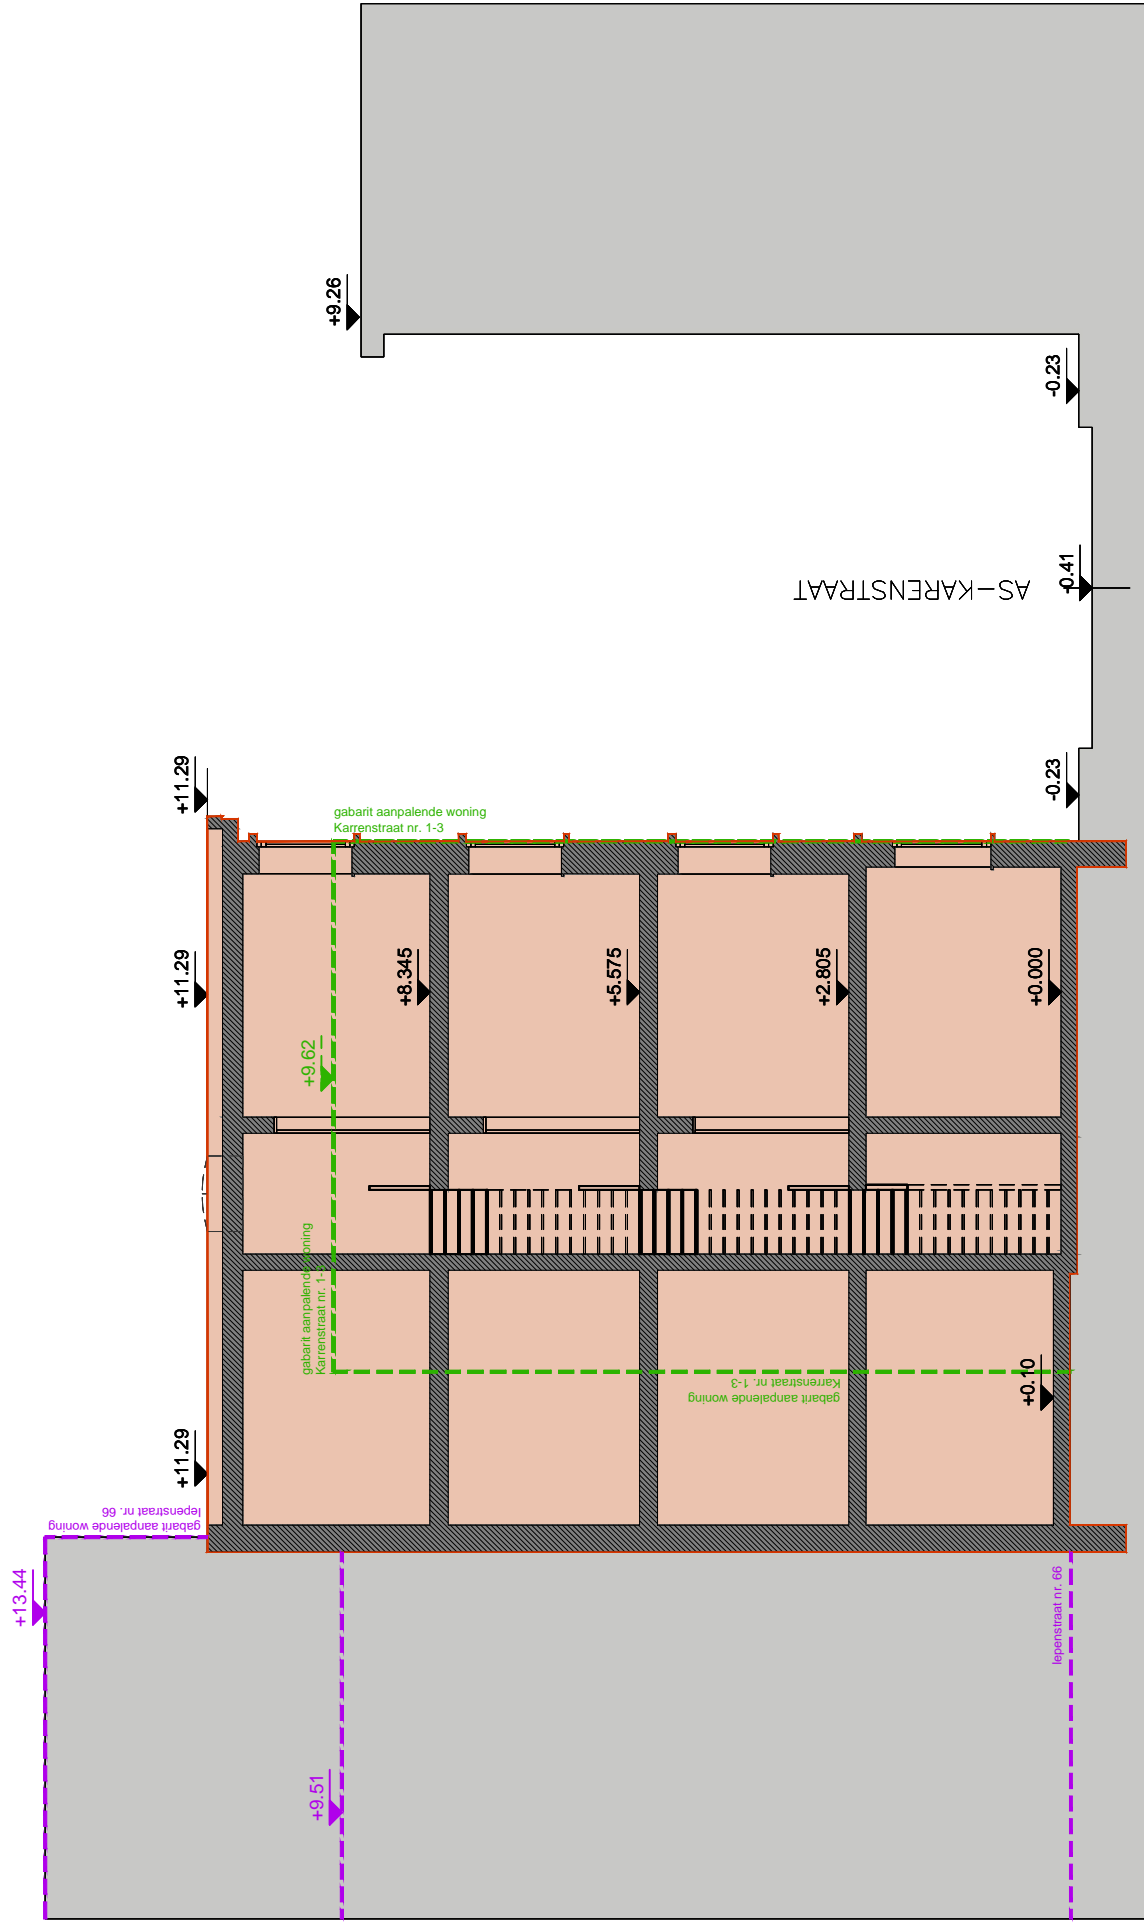

PROFIEL 01

A2S-ARCHITECTEN  
BRUSSELSTRAAT 199  
1702 GROOT-BIJGAARDEN

JACOBS  
PROJECTNAMM  
28.01.25  
DATUM  
1/100  
SCHAAL  
BA  
FASE  
lepenstraat 34-64A  
9000 - GENT