



**ZIE BIJZONDERE
VOORWAARDE(N)**

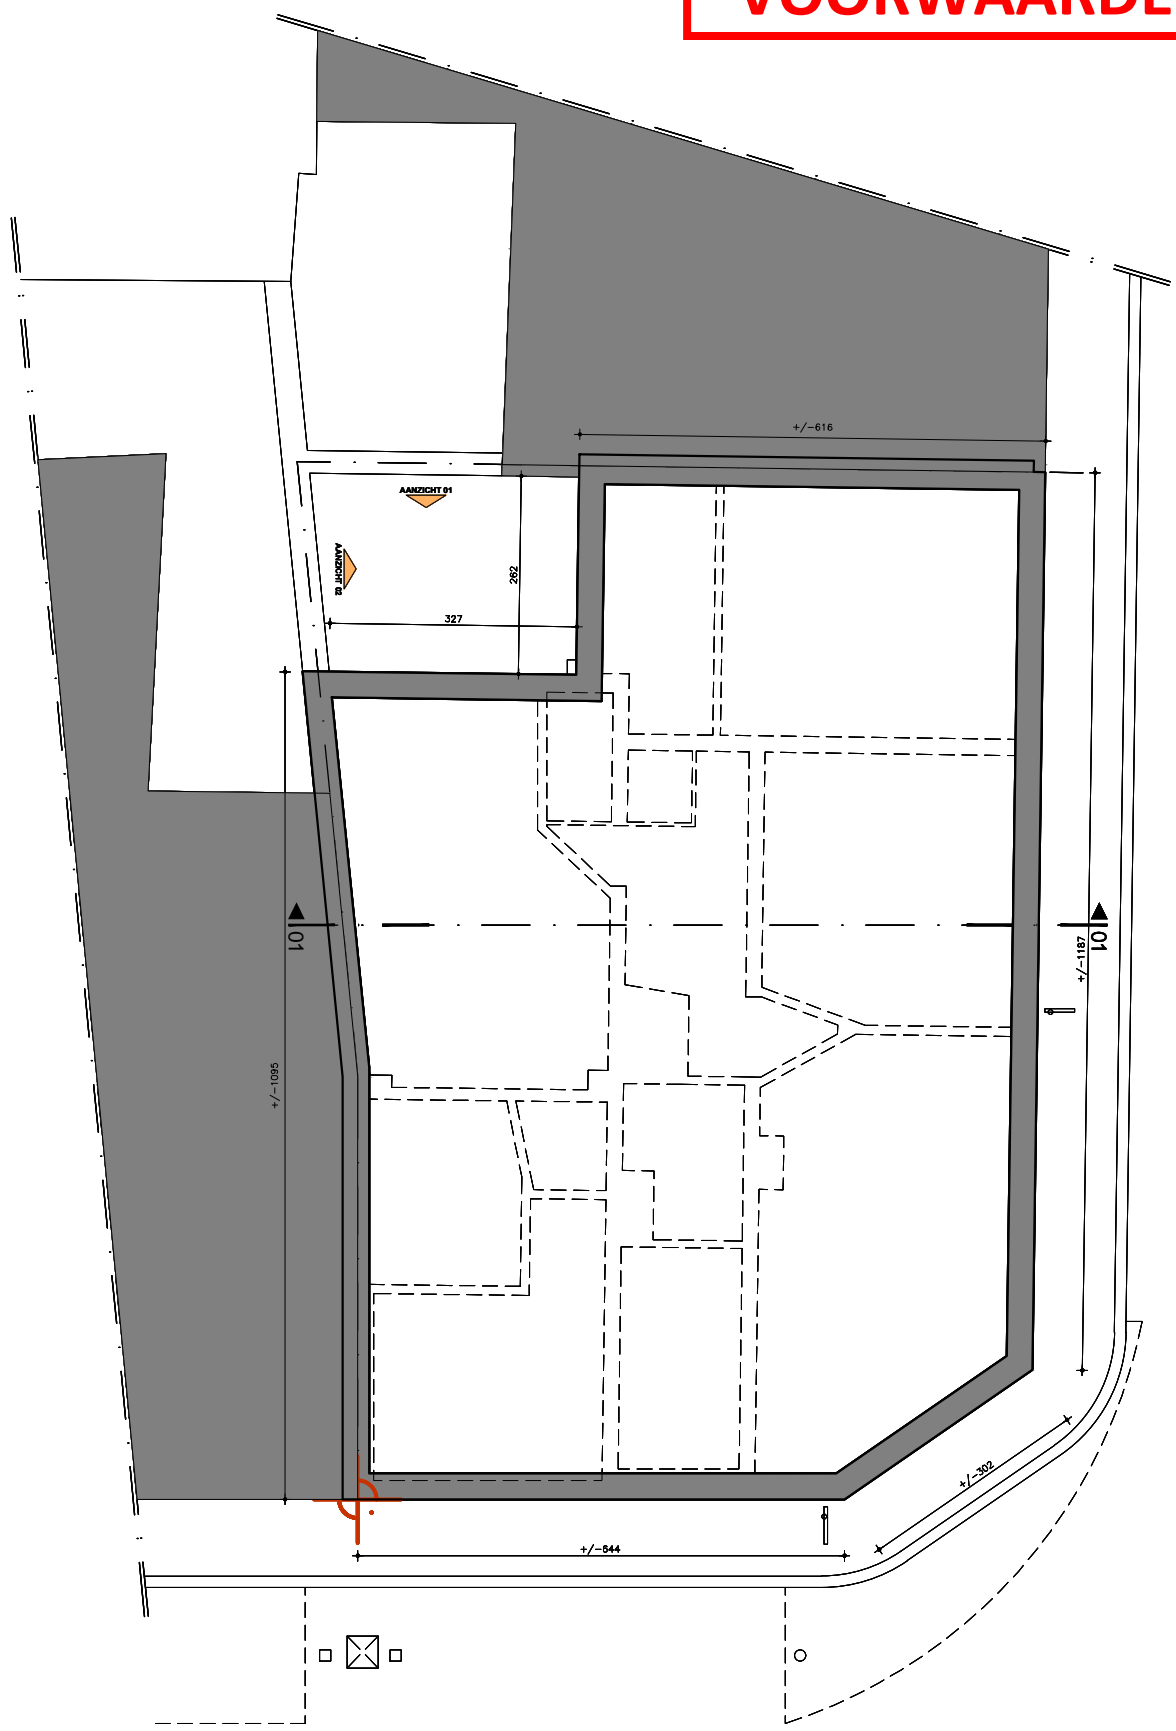

RIOLERING: ONBEKEND
FUNDERING

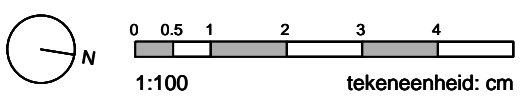

A2S-ARCHITECTEN

BRUSSELSTRAAT 199
1702 GROOT-BIJGAARDEN

Iepenstraat 34-64A

9000 - GENT

JACOBS
PROJECTNAAM

28.01.25
DATUM

1/100
SCHAAL

BA
FASE