


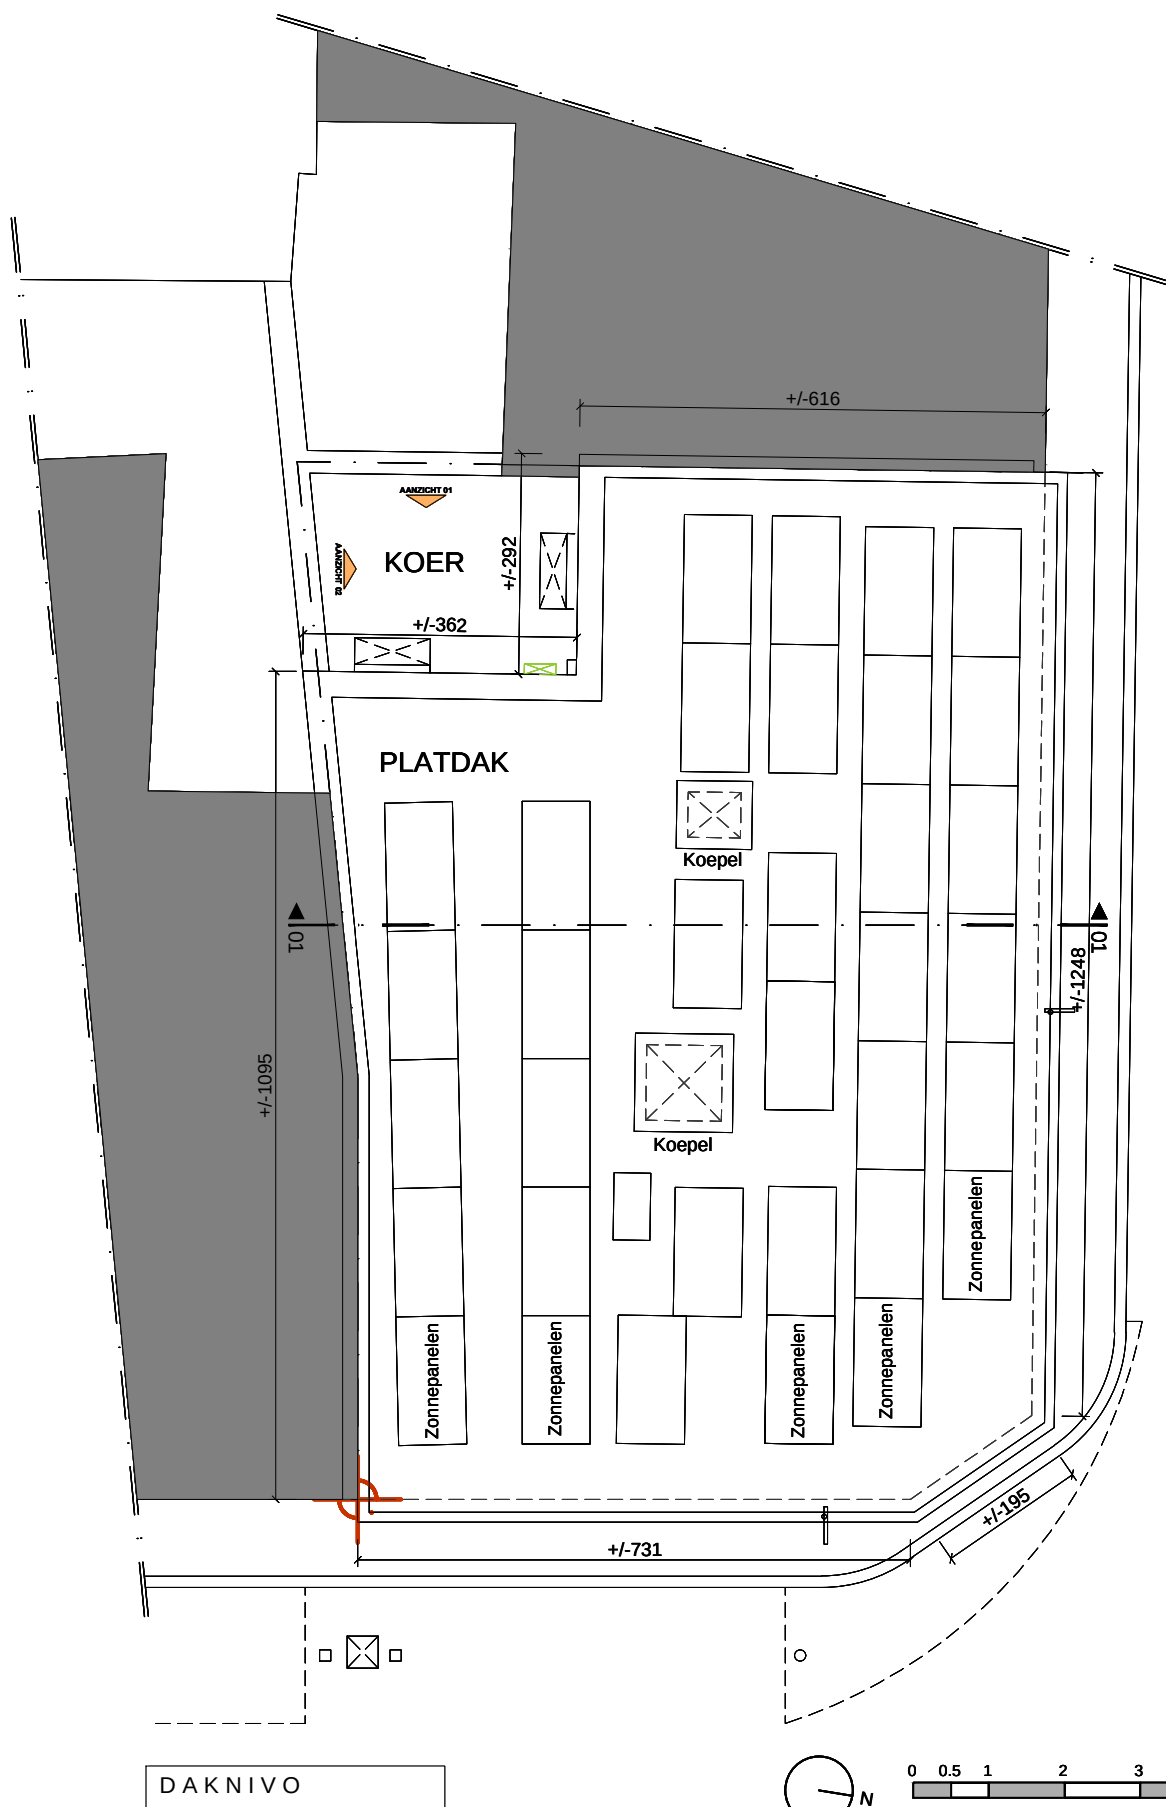

A2S-ARCHITECTEN

BRUSSELSTRAAT 199
1702 GROOT-BIJGAARDEN

Iepenstraat 34-64A

9000 - GENT

JACOBS

PROJECTNAAM

19.12.24

DATUM

1/100

SCHAAL

VO

FASE

BT