


**ZIE BIJZONDERE  
VOORWAARDE(N)**

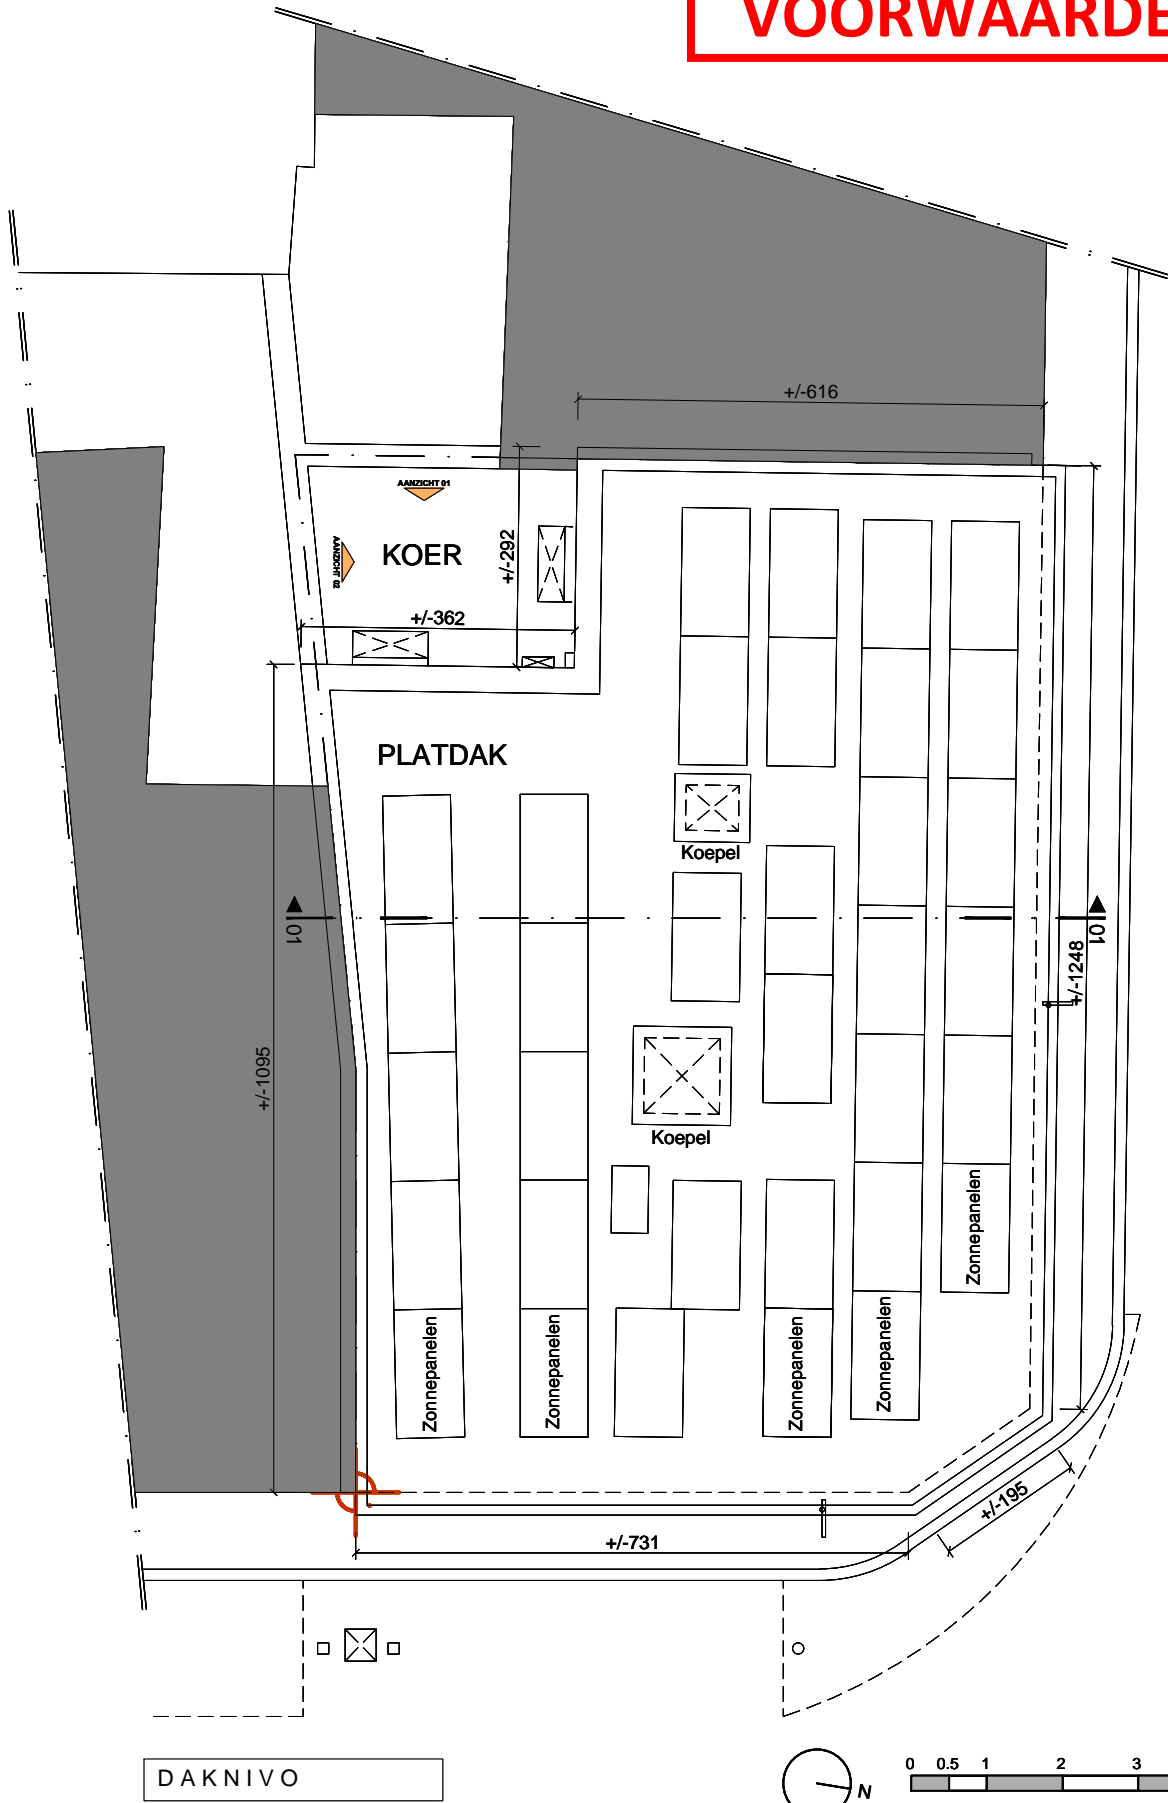

**A2S-ARCHITECTEN**

BRUSSELSTRAAT 199  
1702 GROOT-BIJGAARDEN

**Iepenstraat 34-64A**

9000 - GENT

**JACOBS**

PROJECTNAAM

**28.01.25**

DATUM

**1/100**

SCHAAL

**BA**

FASE