


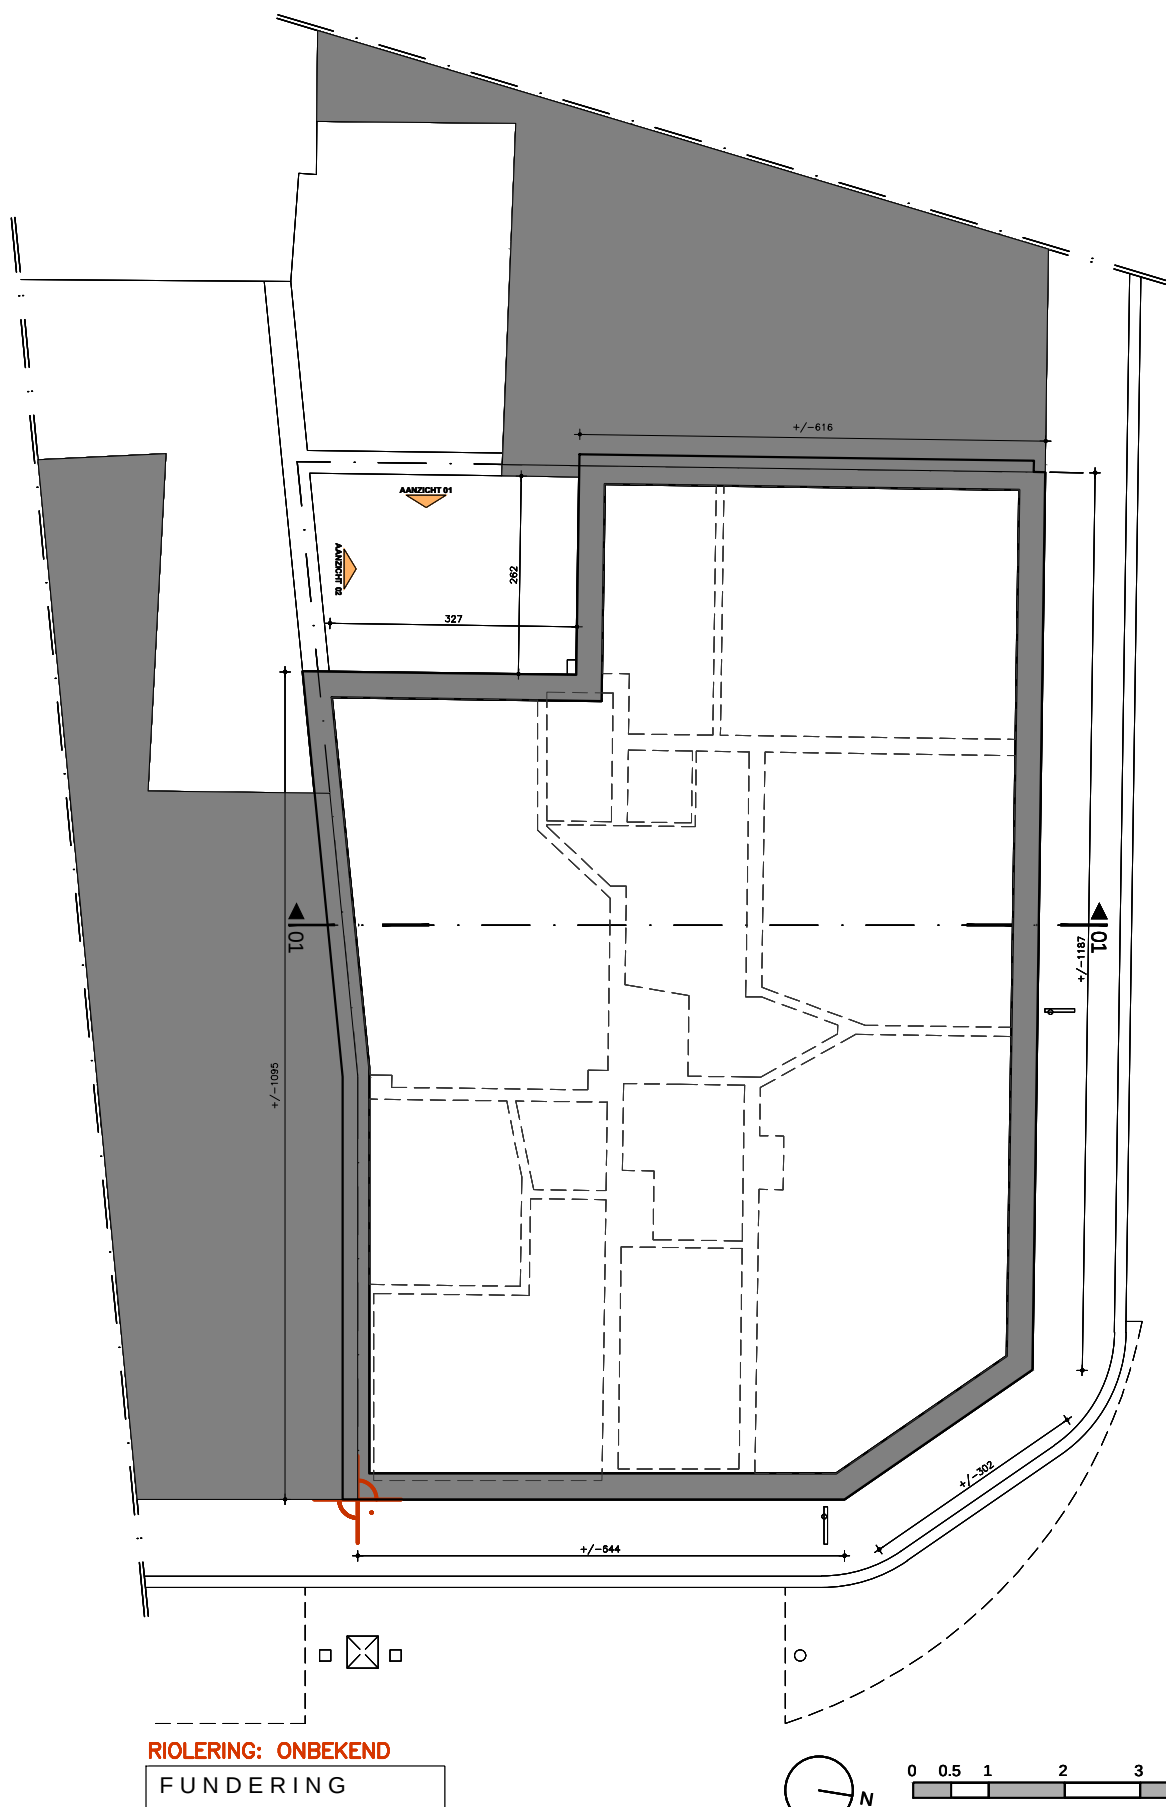

A2S-ARCHITECTEN

BRUSSELSTRAAT 199
1702 GROOT-BIJGAARDEN

Iepenstraat 34-64A

9000 - GENT

JACOBS
PROJECTNAAM

19.12.24
DATUM

1/100
SCHAAL

VO
FASE

BT