


**ZIE BIJZONDERE  
VOORWAARDE(N)**

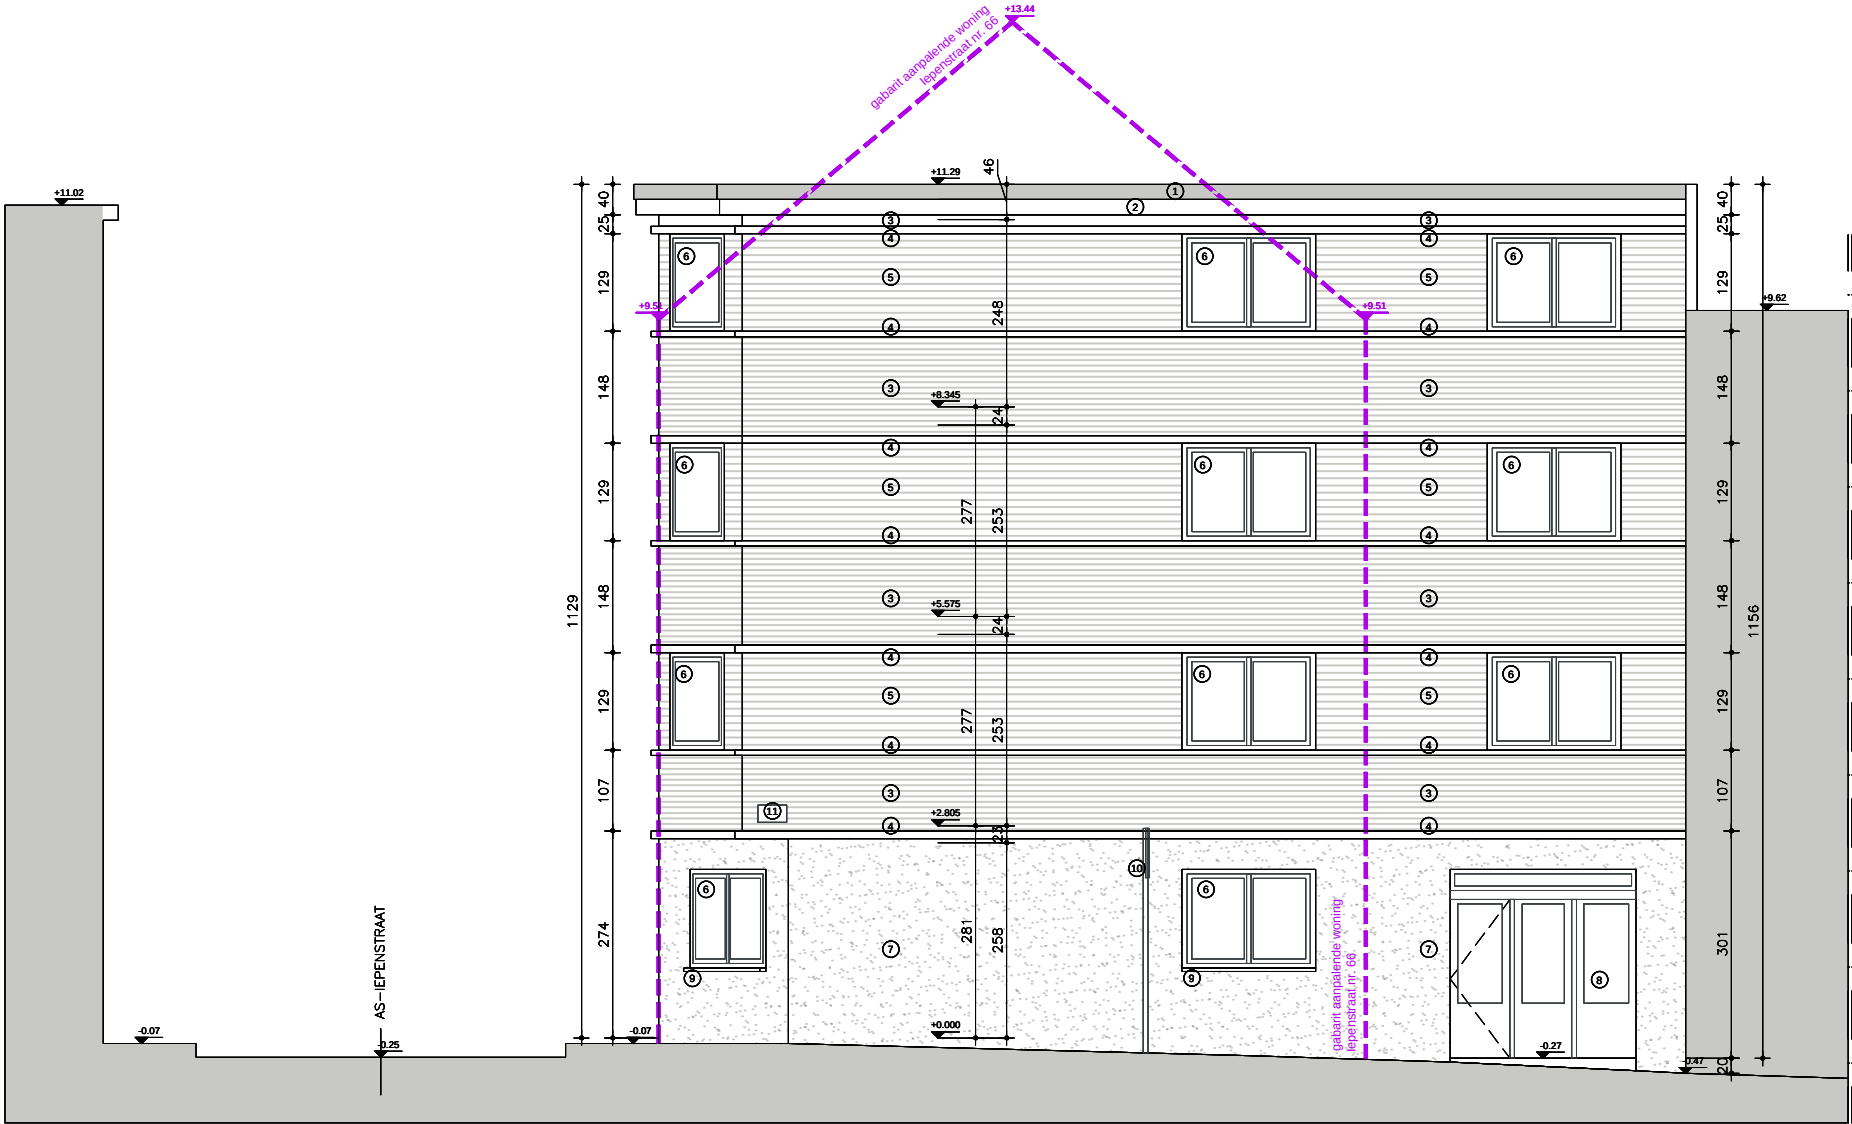

GEVEL KARENSTRAAT

# A2S-ARCHITECTEN

**BRUSSELSTRAAT 199**  
**1702 GROOT-BIJGAARDEN**

lepenstraat 34-64A

9000 - GENT

**JACOBS**  
PROJECTNAAM

**28.01.25**  
DATUM

1/100  
SCHAAL

BA  
FASE

1:100

tekeneenheid: cm