



**ZIE BIJZONDERE
VOORWAARDE(N)**

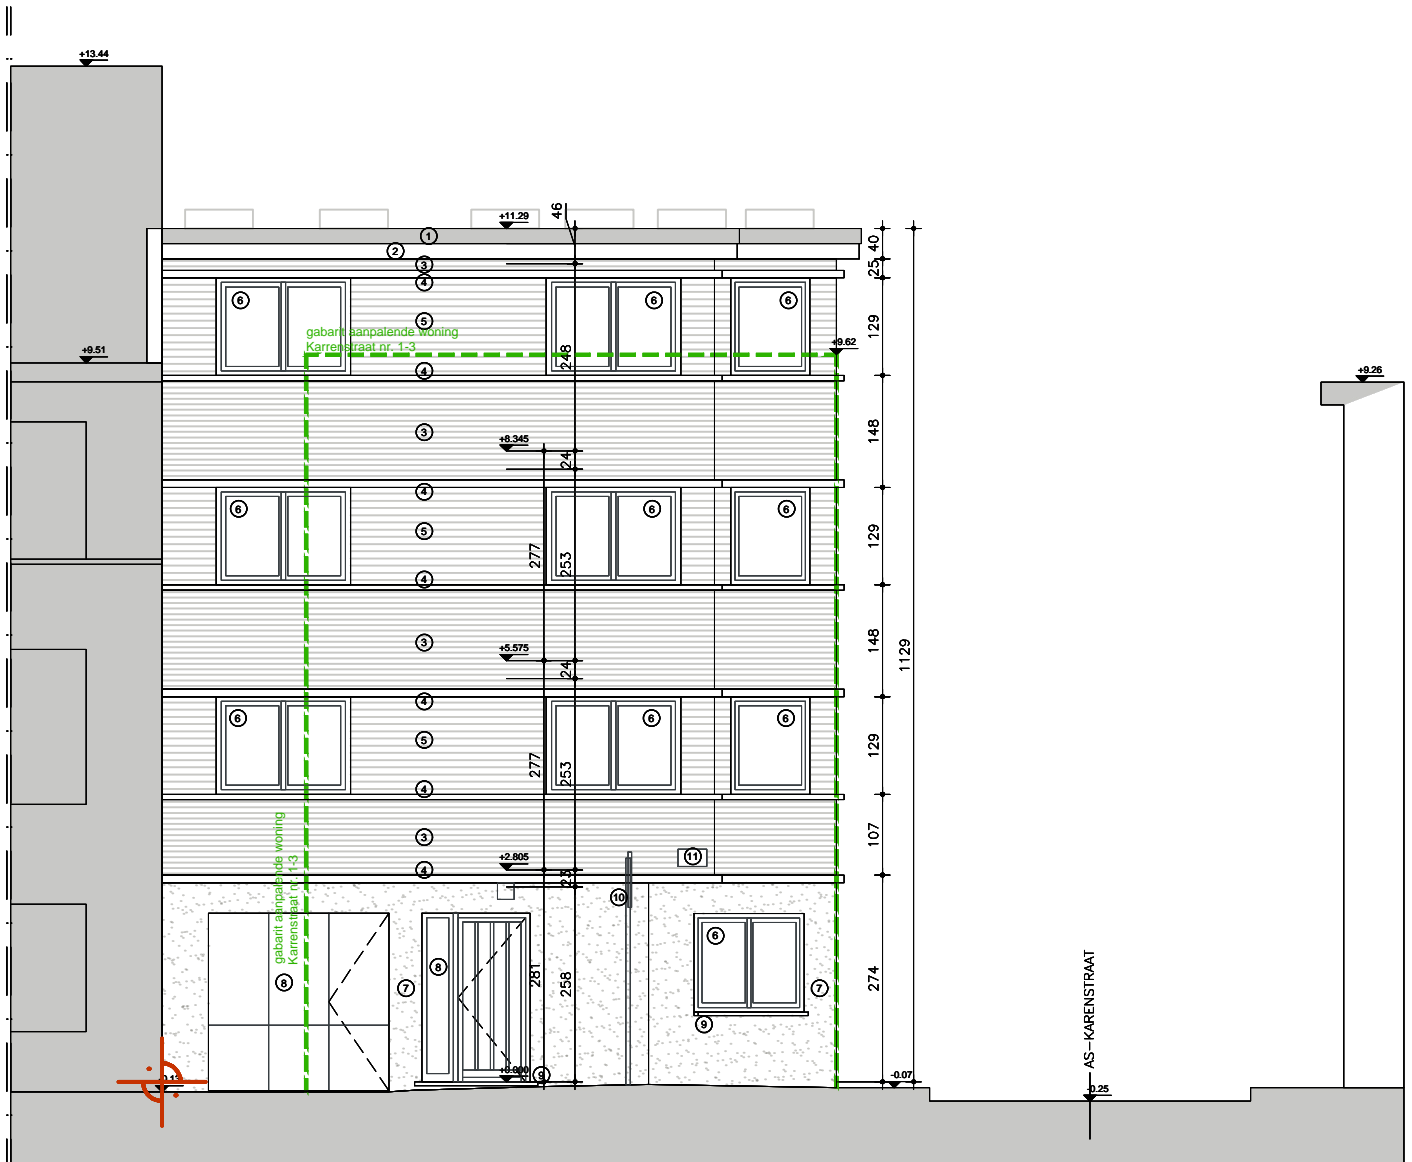

GEVEL IEPENSTRAAT

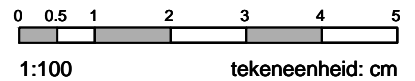

A2S-ARCHITECTEN

BRUSSELSTRAAT 199
1702 GROOT-BIJGAARDEN

Iepenstraat 34-64A

9000 - GENT

JACOBS

PROJECTNAAM

28.01.25

DATUM

1/100

SCHAAL

BA

FASE