


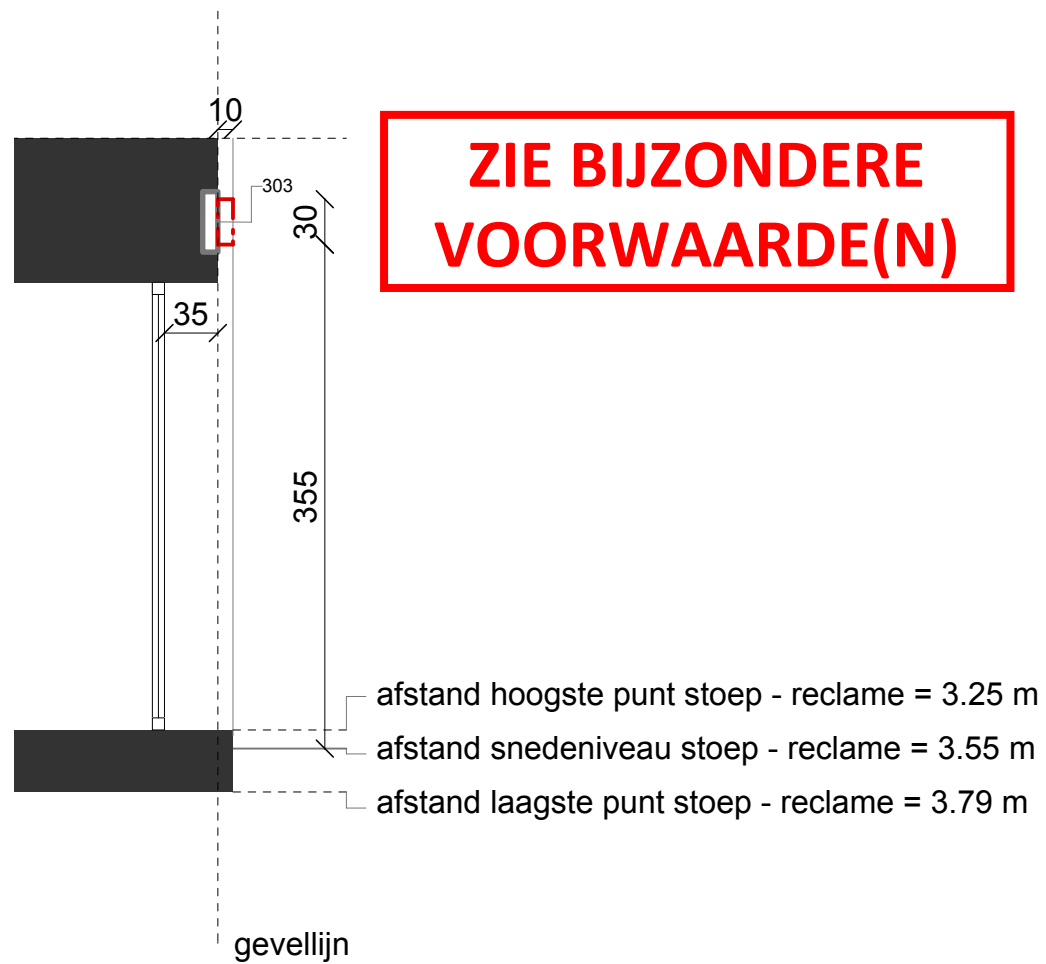

SNEDE GELIJKVLOERS
SCHAAL 1/50
RECLAME 330