


PLAN N+2
ONTWERP

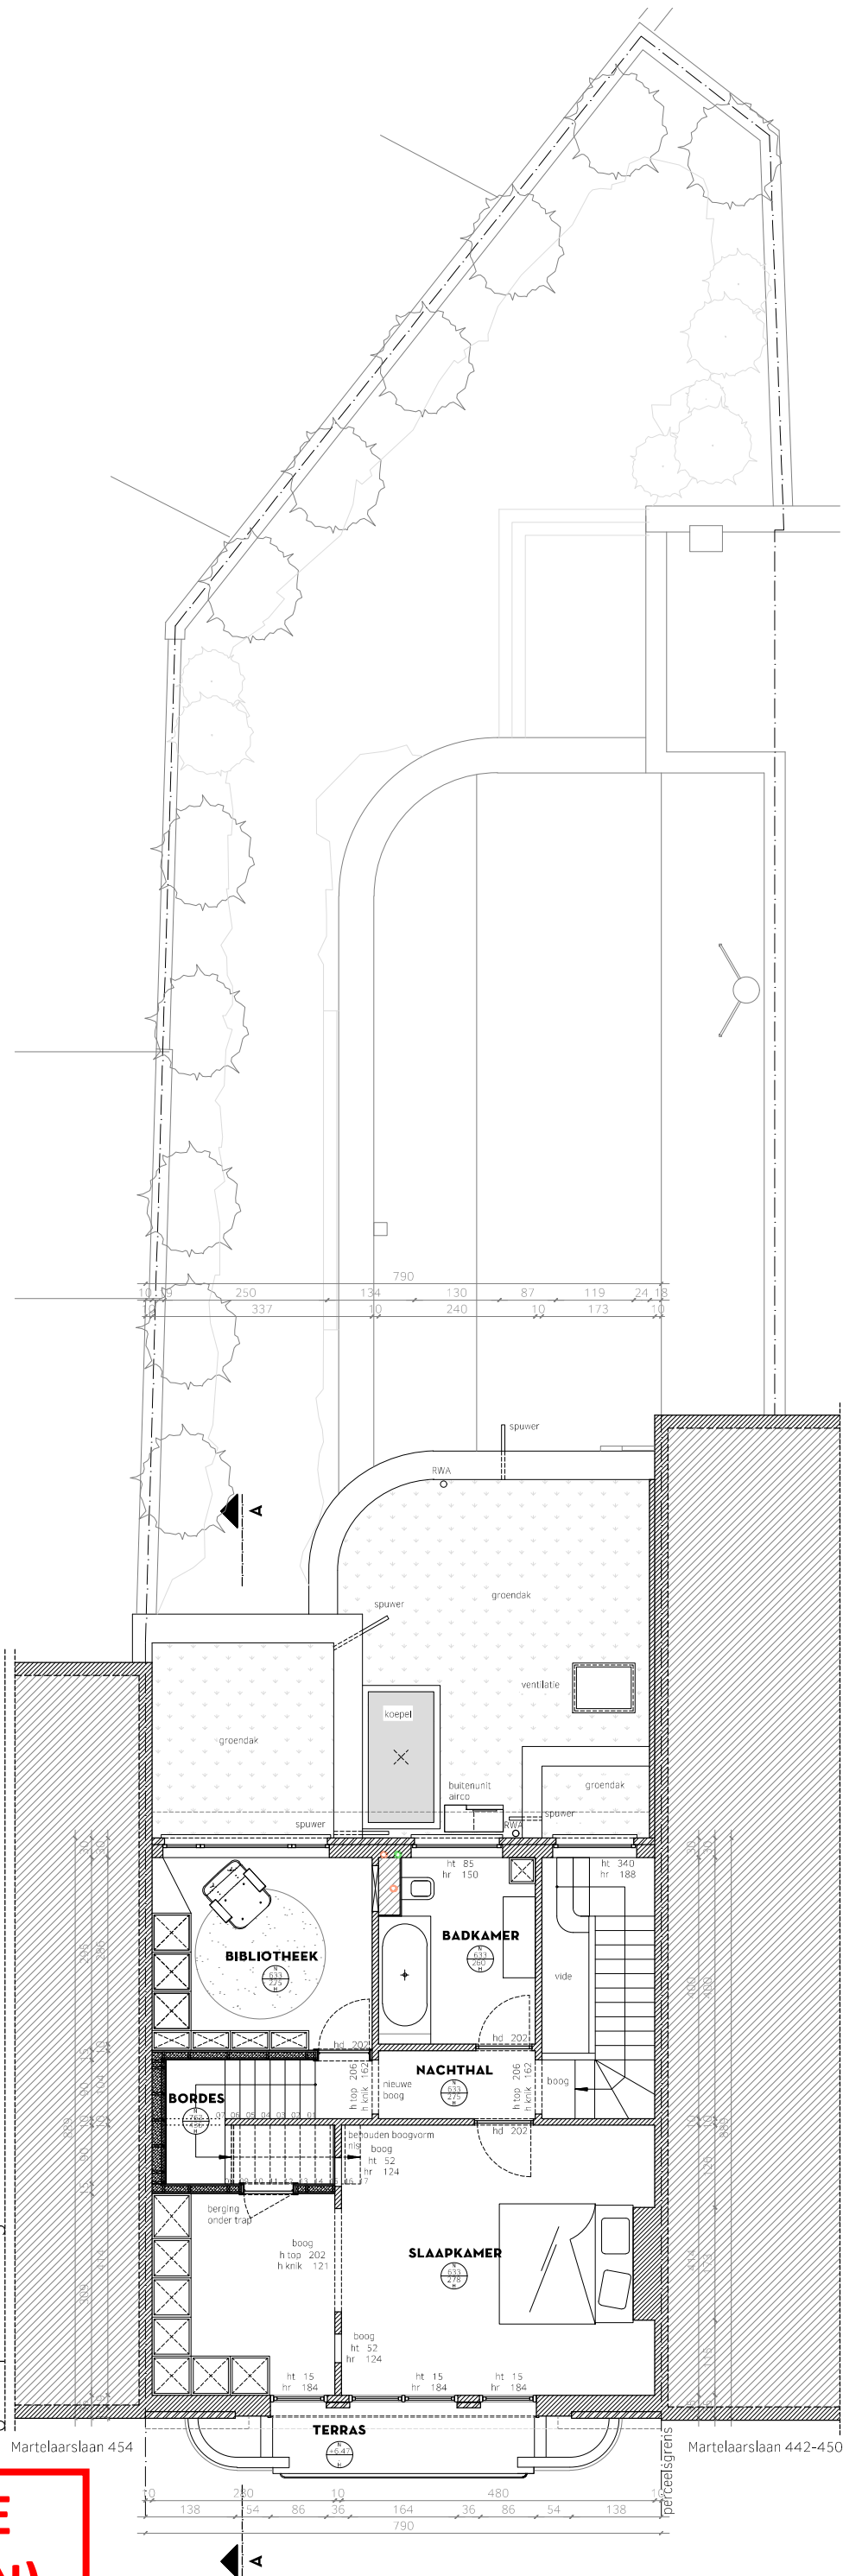

ZIE BIJZONDERE
VOORWAARDE(N)



ABH CST
17.01.25
100N+2