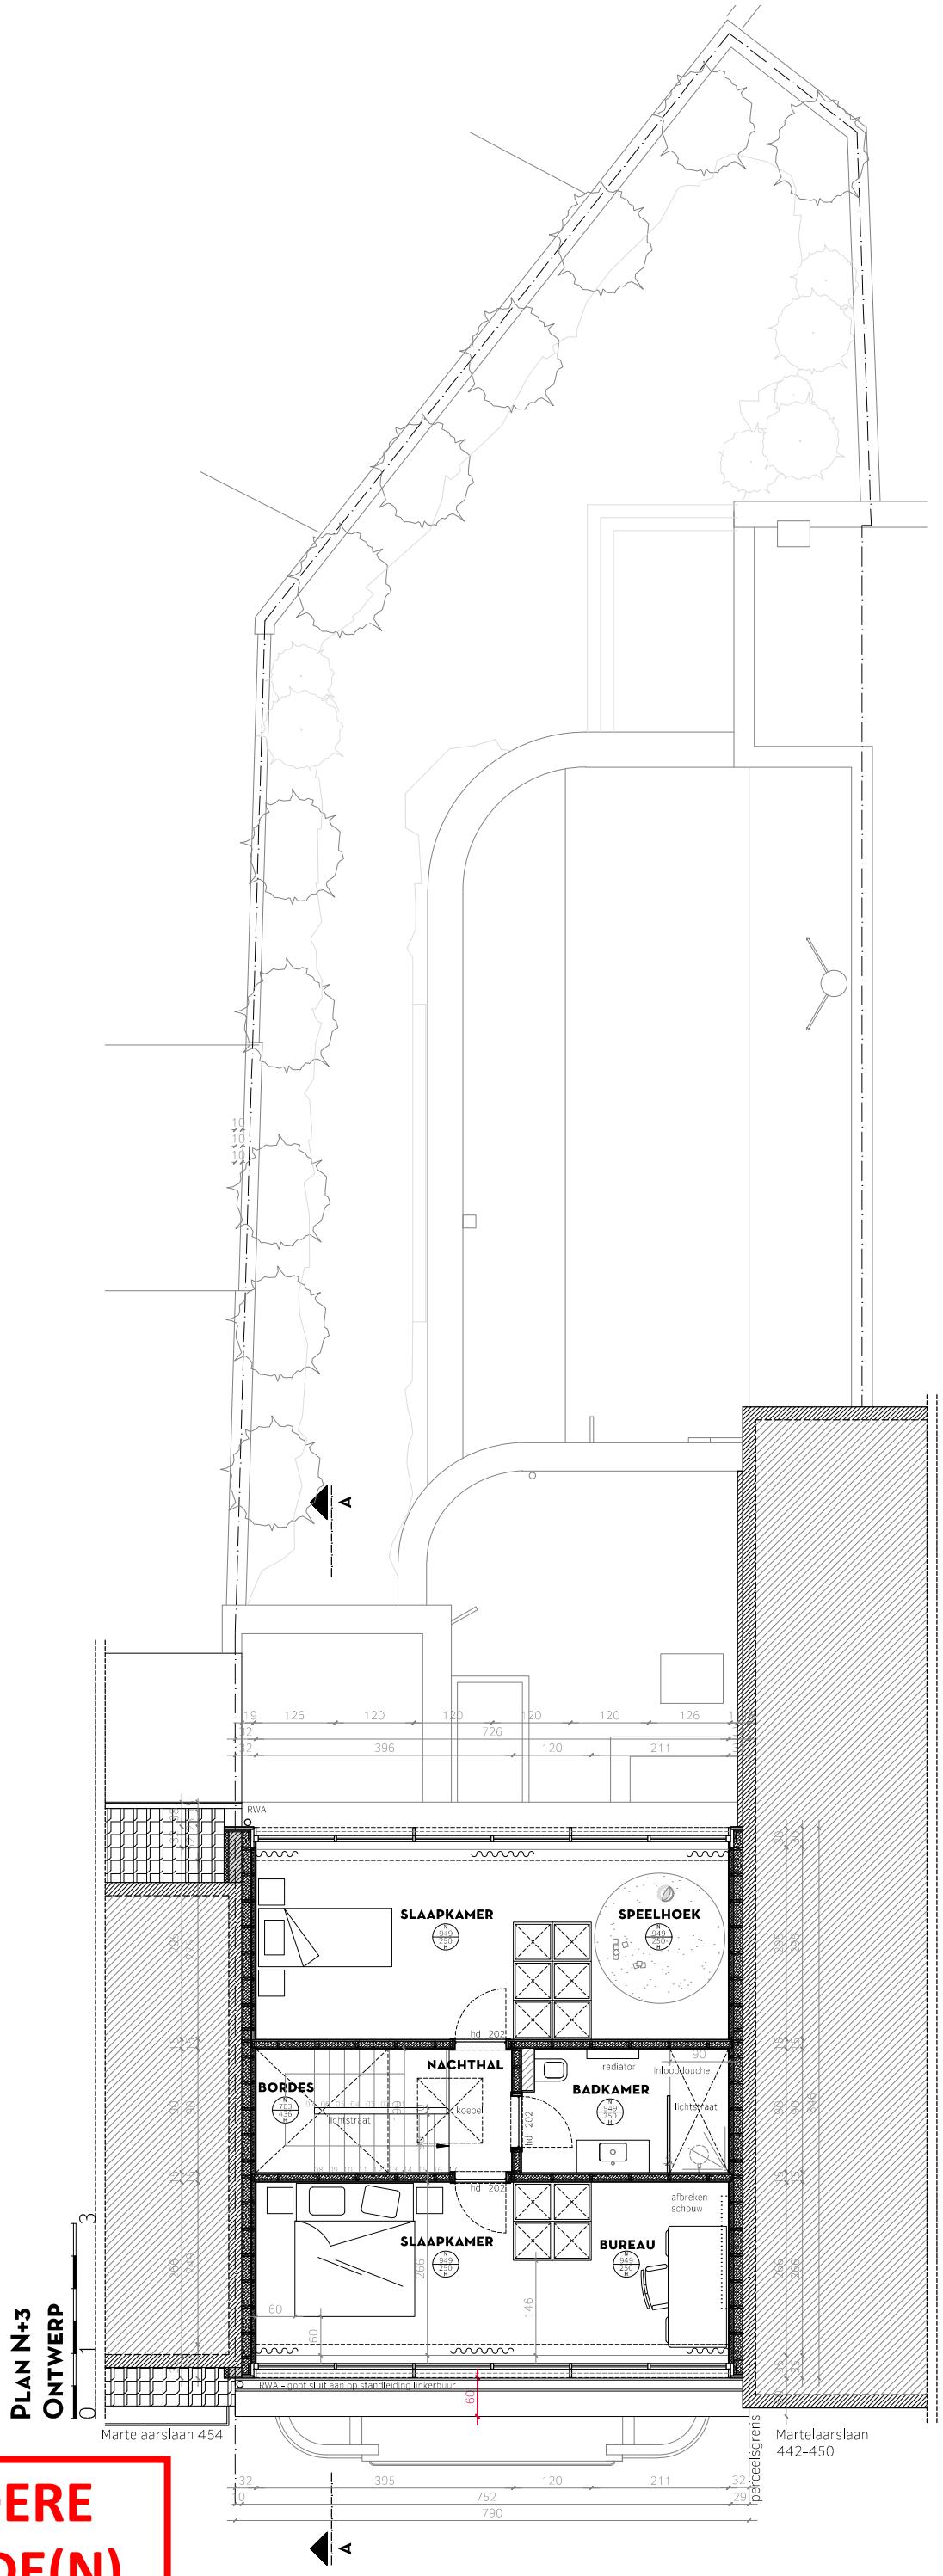

PLAN N+3
ONTWERP

ZIE BIJZONDERE VOORWAARDE(N)

BRES ARCHITECTEN

ABH CST
17.01.25
100N+3