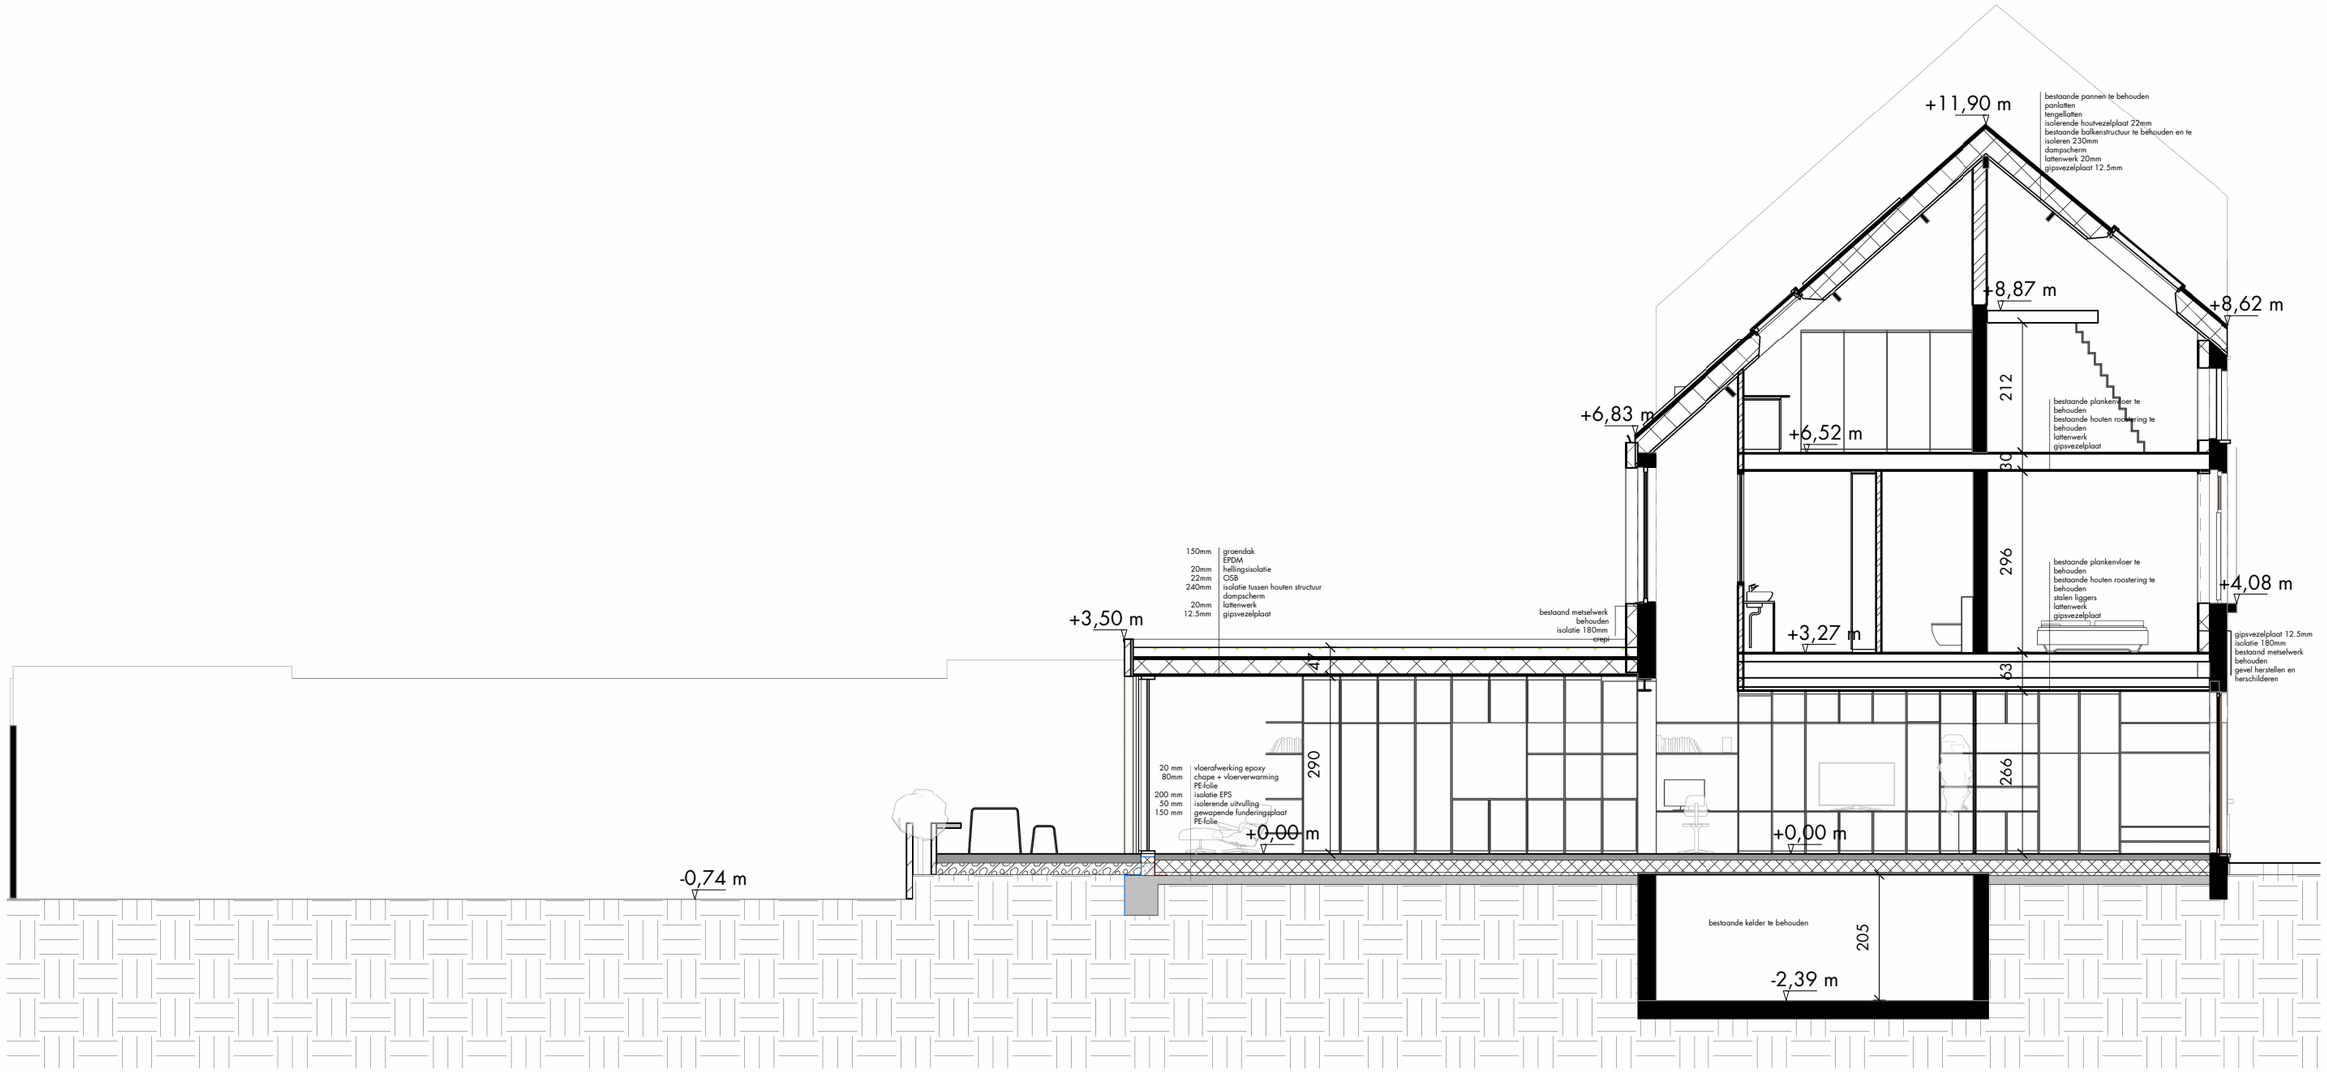

ZIE BIJZONDERE VOORWAARDE(N)

DENC studio

BA_STROPSTRAAT_S_N_1 I STROPSTRAAT 1 : 100 30/01/2025