


GEVELTEKENING

LEDERIES 44 - HOVENIERSTRAAT 93

DE 9050 LEDERBERG

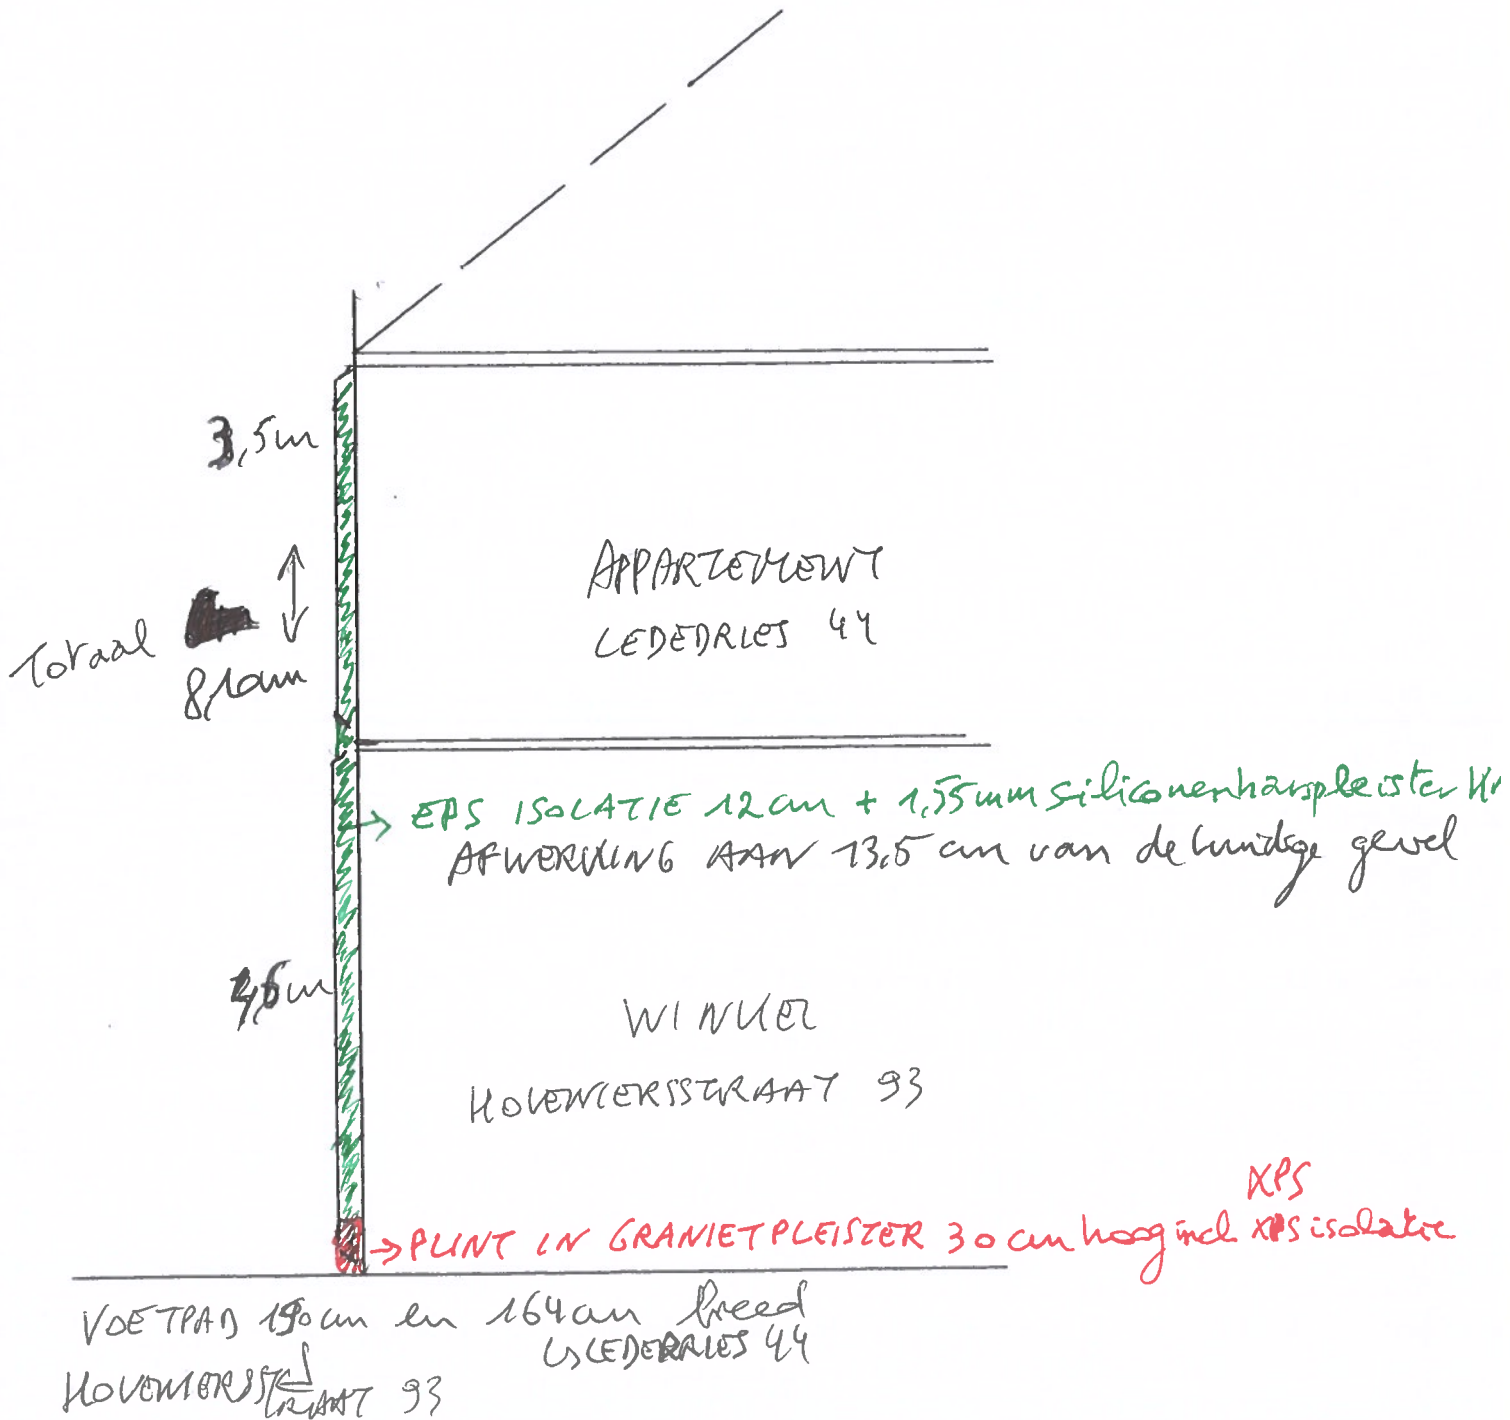

BIJLAGE 5: SNEDE VOORGEVEL NIEUWE TOESTAND

