


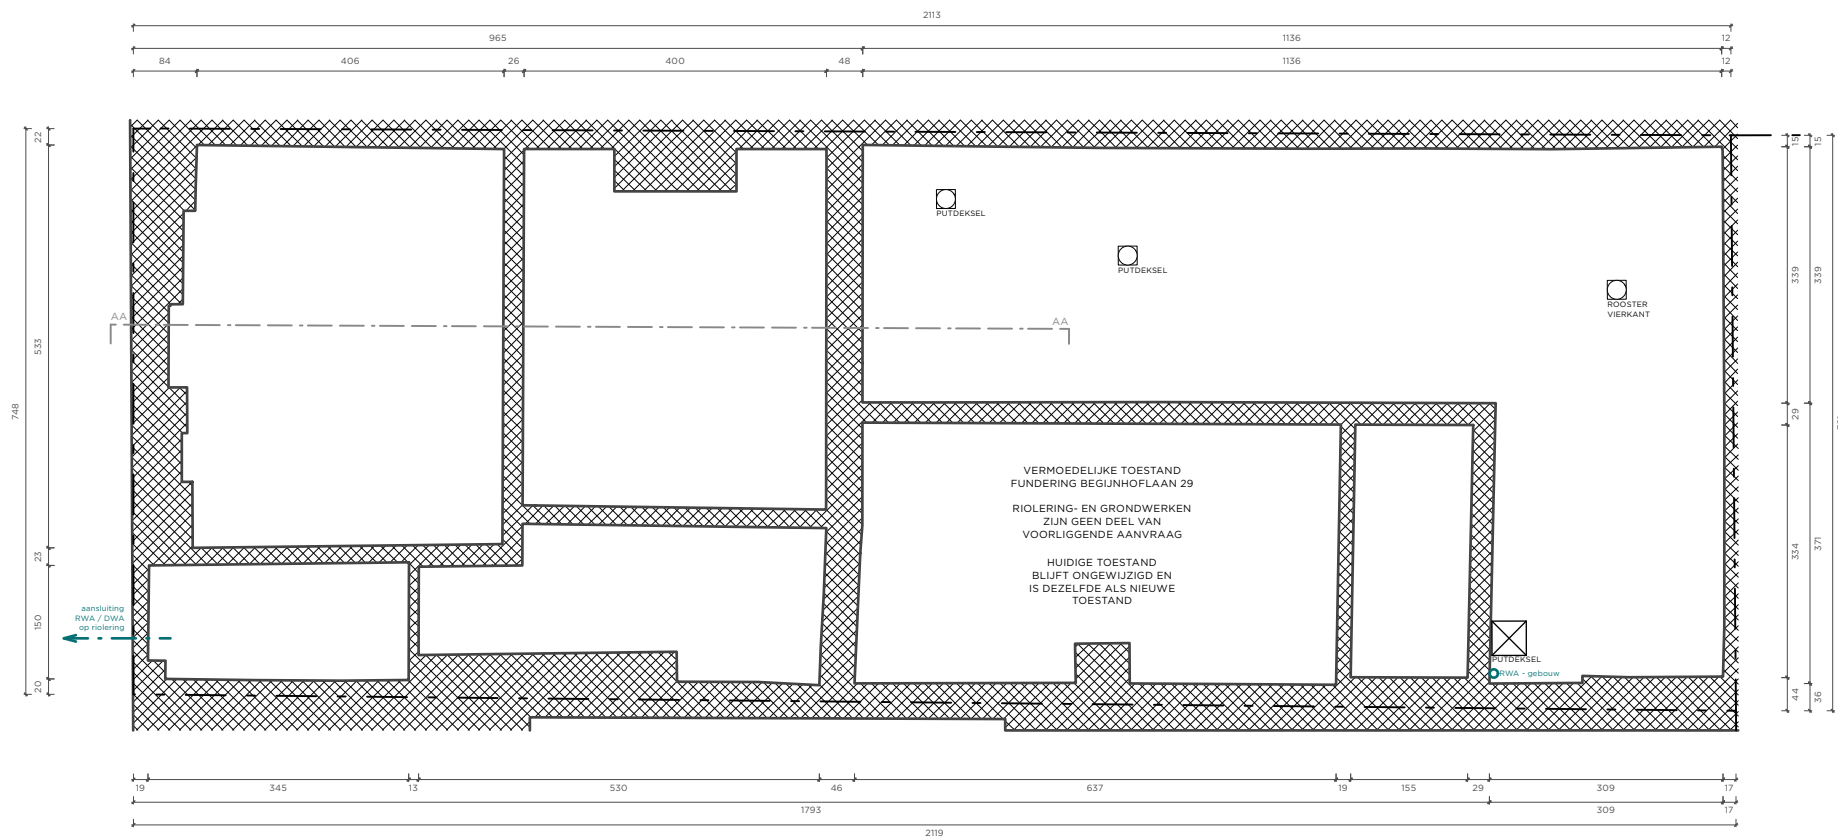

|                                              |                                                                      |      |        |                                      |         |            |
|----------------------------------------------|----------------------------------------------------------------------|------|--------|--------------------------------------|---------|------------|
| PRK                                          | Herinrichting van zolder naar een woongelegenheden voor asielzoekers | DO   | 101    | P_B_-2_riolerings- en funderingsplan | -       | 27/02/2025 |
| platform architectuur                        |                                                                      | fase | nummer | titel                                | index   | datum      |
| Lievestraat 1, 9000 Gent<br>info@platform.be |                                                                      |      |        |                                      | ISO A4  | 1:100      |
|                                              |                                                                      |      |        |                                      | formaat | schaal     |

Alle maten zijn indicatief en moeten ter plaatse gecontroleerd worden. Alle maten zijn in cm tenzij anders vermeld. Voor stabiliteitsonderdelen: zie plannen ir. stabiliteit.