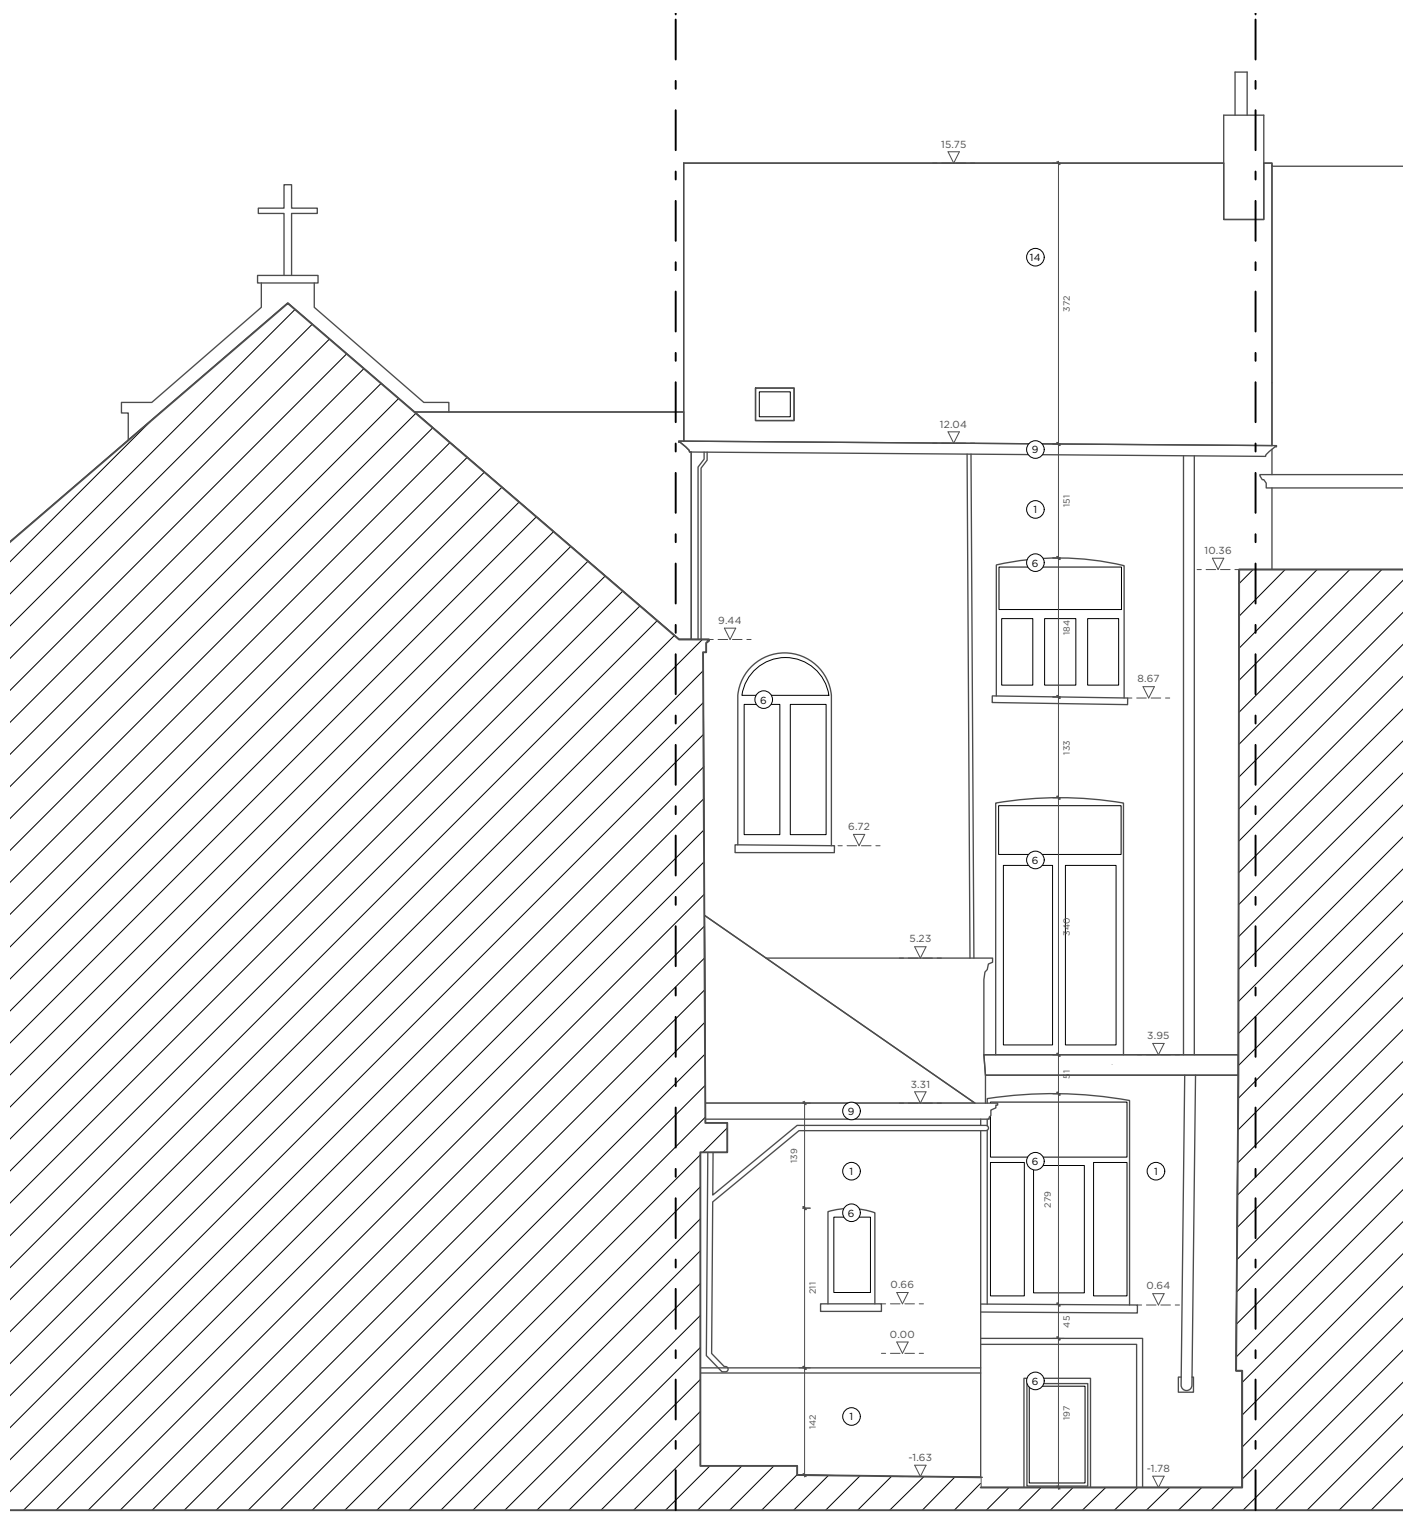


PRK	Herinrichting van zolder naar een woonegelegenheid voor asielzoekers	DO	305	G_N_Achtergevel	-	27/02/2025
platform architectuur		fase	nummer	titel	index	datum
Lievestraat 1, 9000 Gent info@platform.be					ISO A3	1:100
					formaat	schaal

Alle maten zijn indicatief en moeten ter plaatse gecontroleerd worden. Alle maten zijn in cm tenzij anders vermeld. Voor stabiliteitsonderdelen: zie plannen ir. stabiliteit.