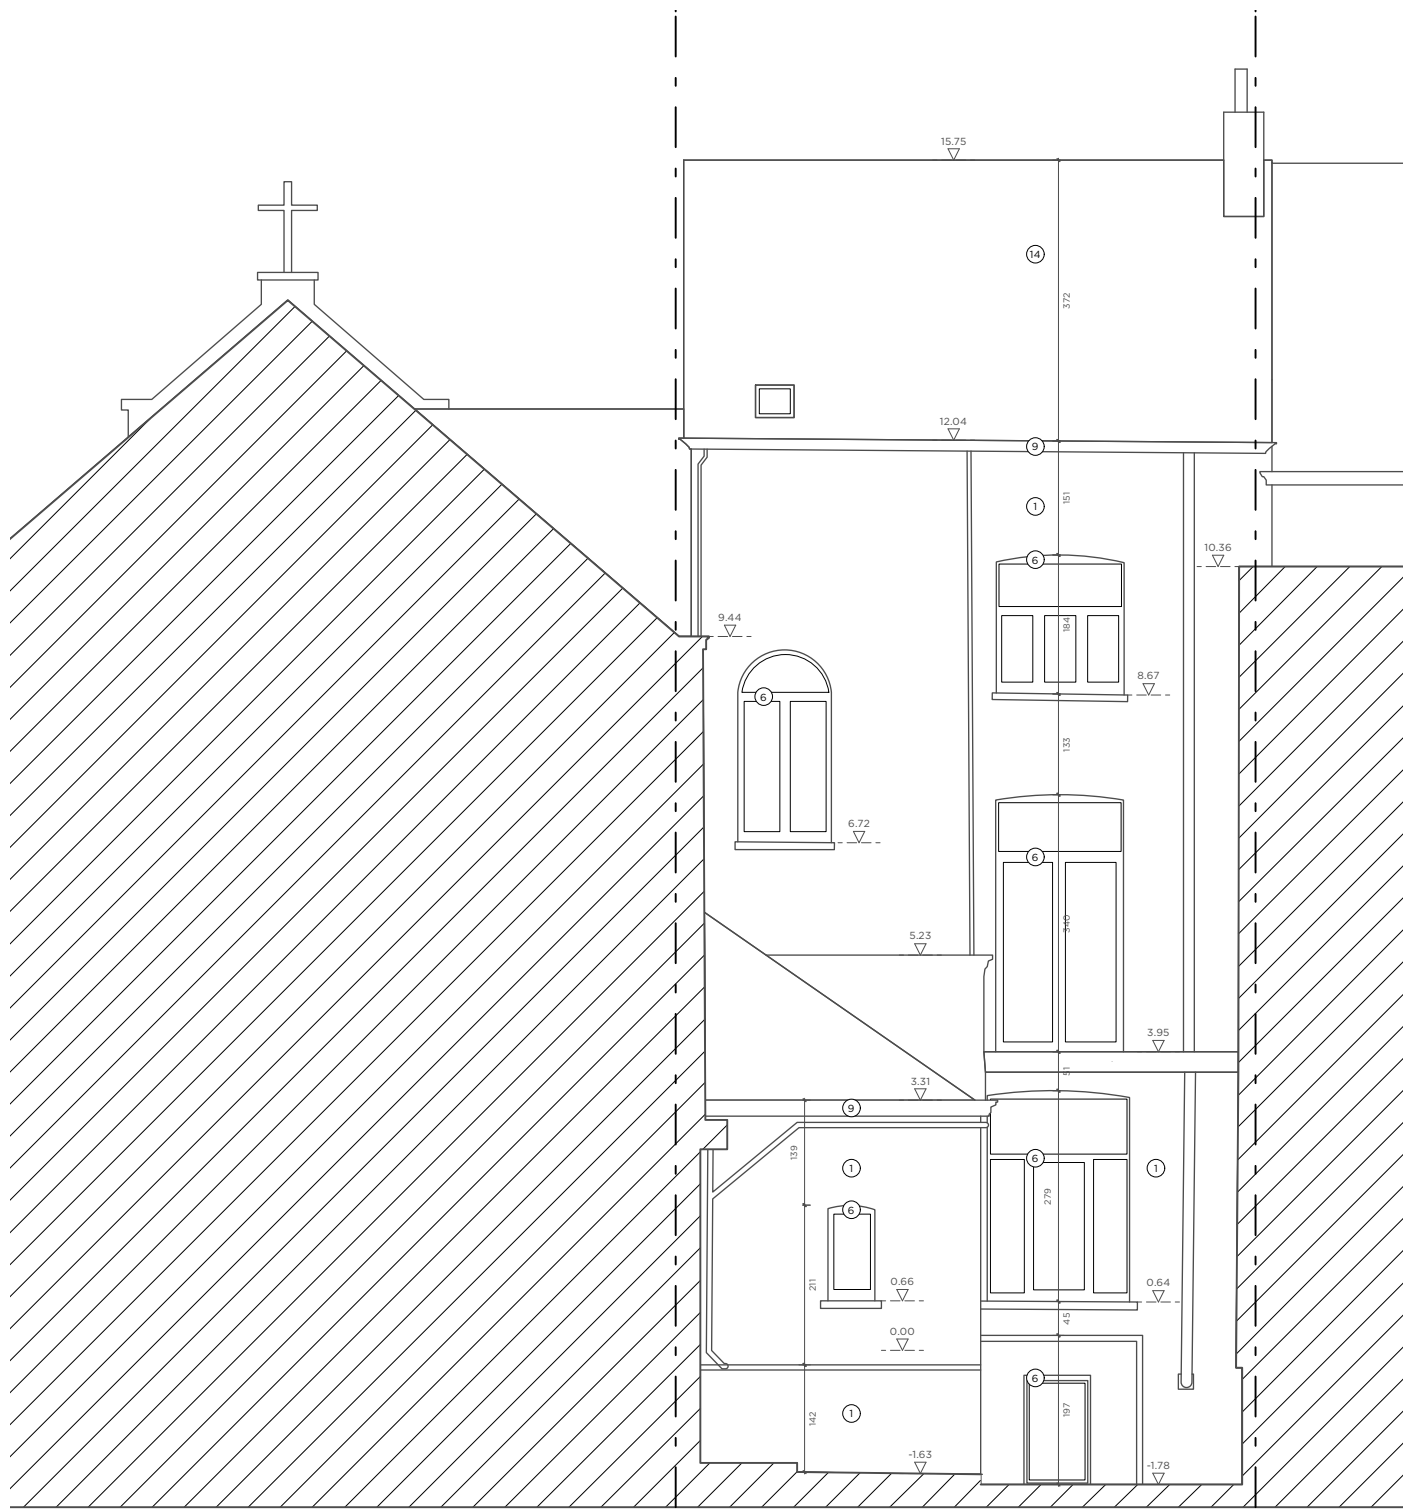


PRK	Herinrichting van zolder naar een woongelegenheden voor asielzoekers	DO	302	G_B_achtergevel	-	27/02/2025
platform architectuur		fase	nummer	titel	index	datum
Lievestraat 1, 9000 Gent info@platform.be					ISO A3 formaat	1:100 schaal

Alle maten zijn indicatief en moeten ter plaatse gecontroleerd worden. Alle maten zijn in cm tenzij anders vermeld. Voor stabiliteitsonderdelen: zie plannen ir. stabiliteit.