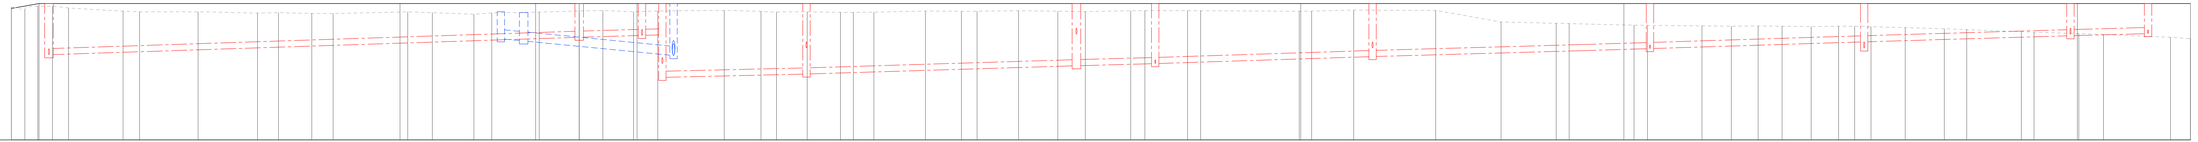

Lengteprofiel

T.A.W. 6.00m

As Heylen

	Profielnummer
	Cumulafstand
	Bestaand maaiveld
	Ontworpen hoogte
	Hellingen
DWA LEID.	Tussenafstand
	Hellingen en Ø
	Bodemhoogte
	Legkarakteristieken
RWA LEID.	Tussenafstand
	Hellingen en Ø
	Bodemhoogte
	Legkarakteristieken

HA56 | 87m | Ø200-6.6mm/m-PP | 8.78 / 8.18

D24 | 10m | Ø200-5.9mm/m-PP | 9.35 / 9.25

D23 | 3m | Ø200-6.6mm/m-PP | 9.41 / 9.31

PS 2 | 24m | Ø200-4.7mm/m-PP | 9.43 / 8.43

D20 | 44m | Ø200-6.1mm/m-PP | 8.15 / 8.15

D18 | 13m | Ø200-5.5mm/m-PP | 8.42 / 8.42

D35 | 35m | Ø200-6.5mm/m-PP | 8.49 / 8.49

D16 | 34m | Ø200-6.6mm/m-PP | 8.72 / 8.62

D32 | 11m | Ø200-6.1mm/m-PP | 8.98 / 8.98

D32 | 35m | Ø200-6.3mm/m-PP | 9.20 / 9.20

D12 | 34m | Ø200-5.9mm/m-PP | 9.40 / 9.40

D11 | 13m | Ø200-5.5mm/m-PP | 9.47 / 9.47

D22

R45 | R64 | 53m | Ø300-13.4mm/m-B | 9.32 / 9.23

R68 | 36m | Ø300-13.4mm/m-B | 9.75 / 9.65

1:250