


Lengteprofiel

T.A.W. 8.00m

Wadi HD

Profielnummer
Cumulafstand
Bestaand maaiveld
Ontworpen hoogte
Hellingen

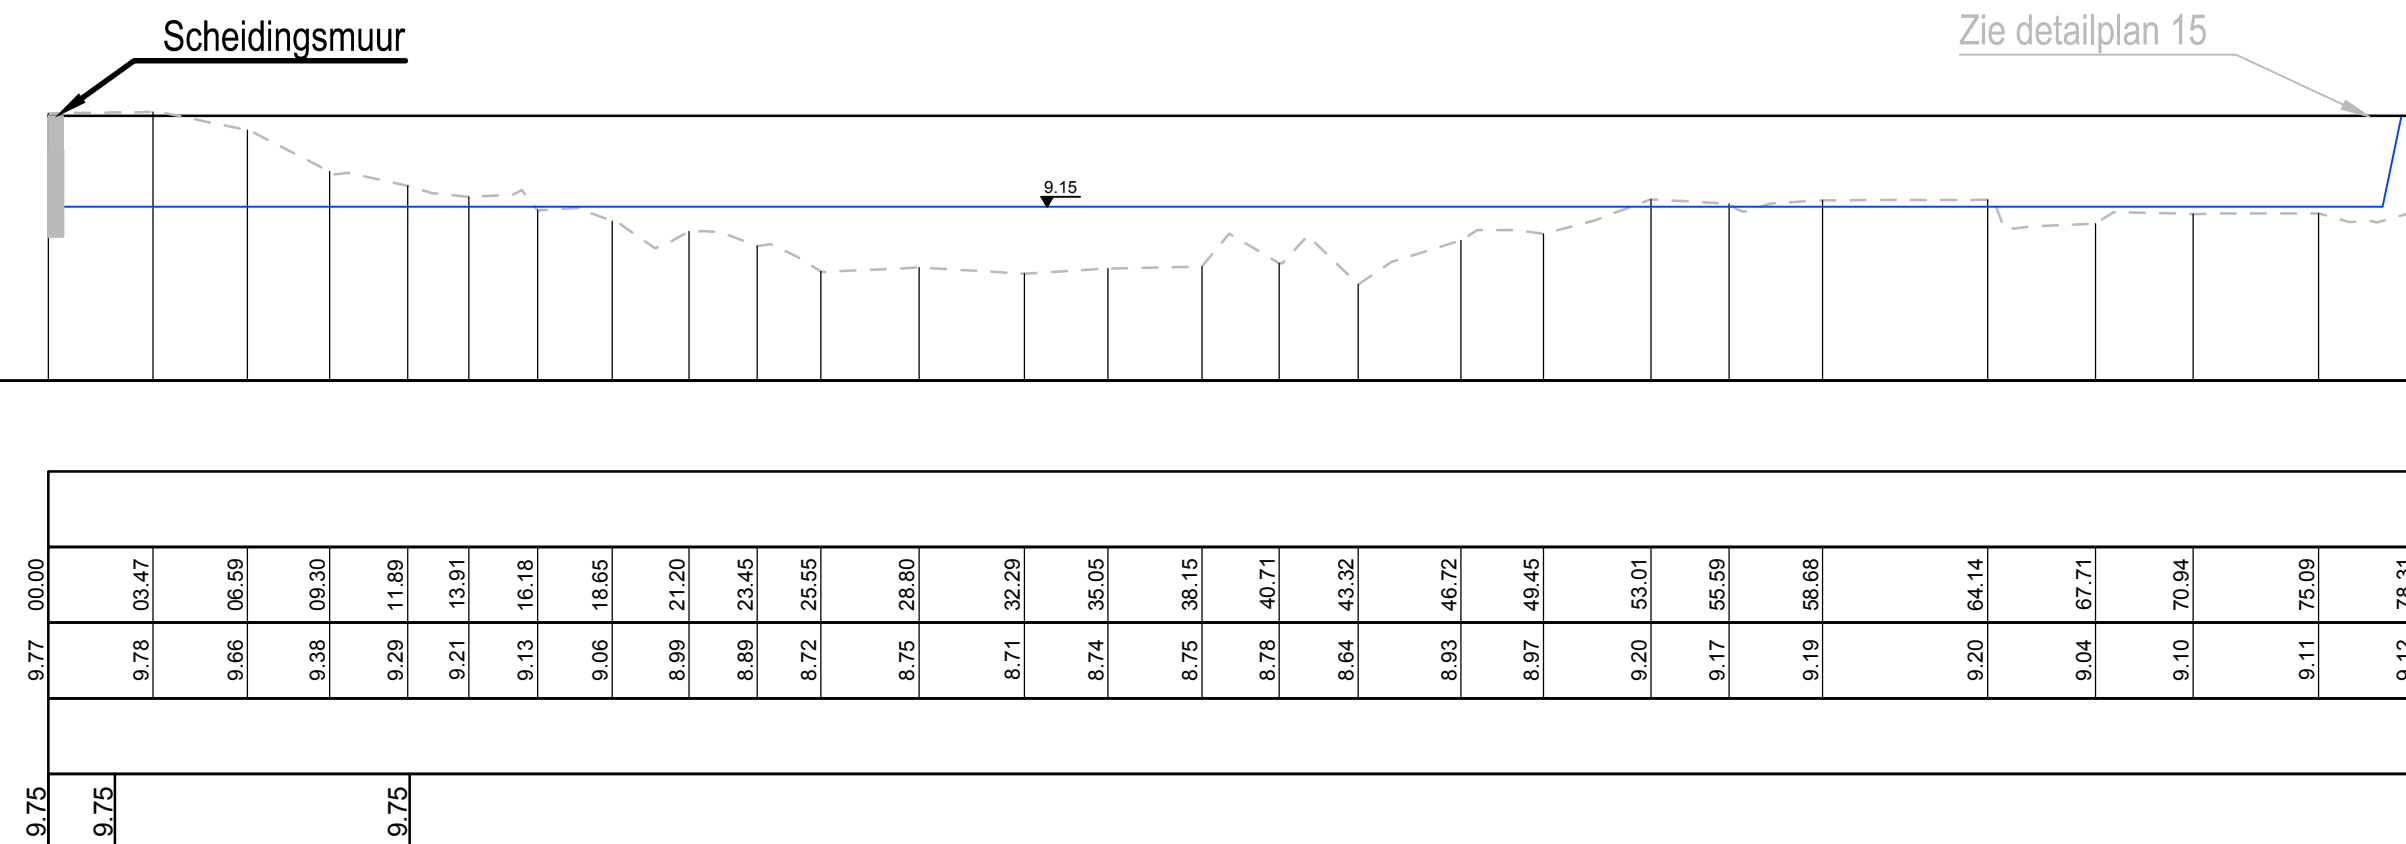

1:250

