


DWARSPROFIEL 6

Vergelijkingsvlak
T.A.W 08.00m

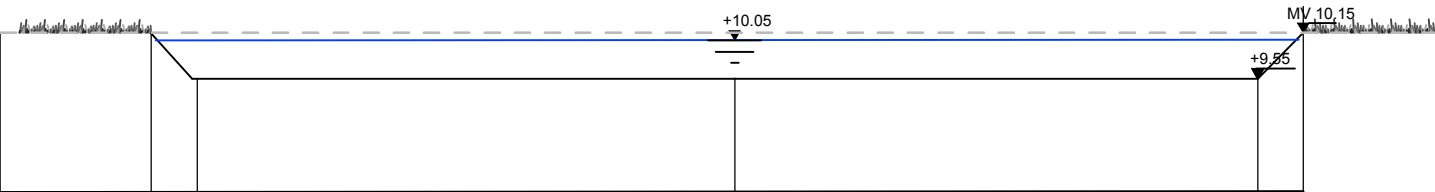


PRD6

Tussenafstand		2.00	0.60	14.40	0.60
Cumulafstand	0.00	2.00	2.60	17.00	17.60
Bestaand maaiveld	10.15	10.15	10.15	10.15	10.14
Ontworpen hoogte	10.15	10.15	09.55	09.55	10.14

DWARSPROFIEL 7

Vergelijkingsvlak
T.A.W 08.00m

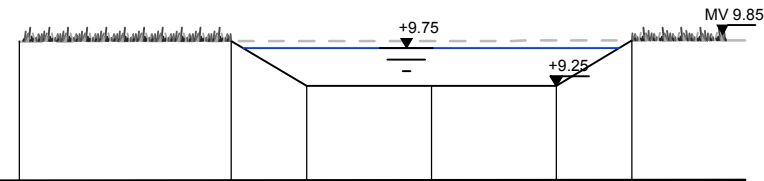


PRD7

Tussenafstand		2.80	1.00	3.30	1.00	1.10
Cumulafstand	0.00	2.80	3.80	7.10	8.10	9.20
Bestaand maaiveld	09.85	09.85	09.85	09.85	09.85	09.85
Ontworpen hoogte	09.85	09.85	09.25	09.25	09.25	09.85

DWARSPROFIEL 8

Vergelijkingsvlak
T.A.W 08.00m

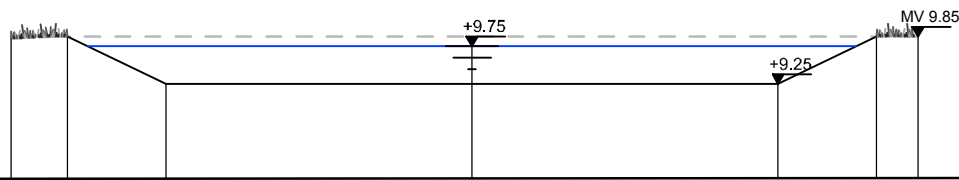


PRD8

Tussenafstand		0.75	1.30	8.10	1.30	0.50
Cumulafstand	0.00	0.75	2.05	10.15	11.45	11.95
Bestaand maaiveld	09.82	09.85	09.85	09.85	09.85	09.85
Ontworpen hoogte	09.82	09.85	09.25	09.25	09.25	09.85

DWARSPROFIEL 9

Vergelijkingsvlak
T.A.W 08.00m

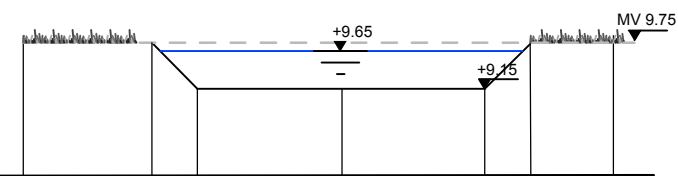

PRD9

Tussenafstand		1.70	0.60	3.80	0.60	1.10
Cumulafstand	0.00	1.70	2.30	6.10	6.70	7.80
Bestaand maaiveld	09.76	09.76	09.75	09.75	09.75	09.75
Ontworpen hoogte	09.76	09.76	09.15	09.15	09.75	09.75

				omschrijving	Dwarsprofielen	
				ontwerp	Engelse Wandeling 70 B-8510 Kortrijk-Marke T +32 (0)2 383 06 40 www.swecobelgium.be	projectnummer 00000000 plannummer 02 pagina
1	xx-xx-xxxx	Voorontwerp	XXX	TEKENAAR	TEKENAAR	TEKENAAR
	DATUM	HISTORIEK				