



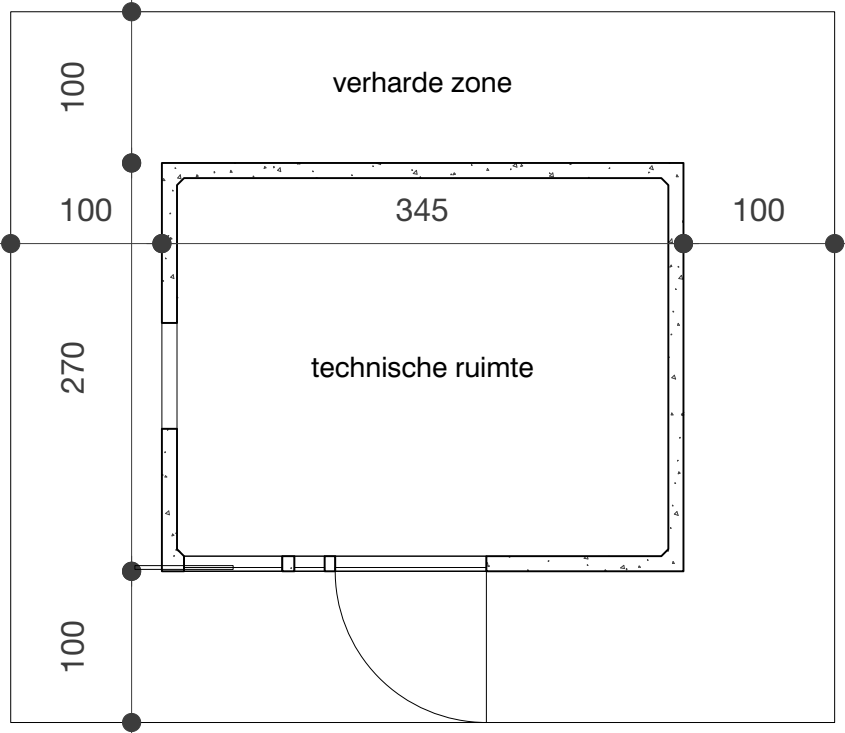

SCHAAL 1/50

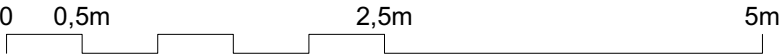

hoogspanningscabine - plan 0

SCHAAL 1:50 PLAN 10/20		OPDRACHTGEVER BOUWPLAATS KADASTER		HEYLEN WAREHOUSES ATHENASTRAAT, 9052 ZWIJNAARDE (GENT)		GAFFA BUREAU VOOR ARCHITEC TUUR EN STEDENBOUW BV NIEUWEVAART 118A/102, 9000 GENT (BE) +32 (0)9233 38 32 INFO@GAFFA.NET WWW. GAFFA.NET	
DATUM 11.12.24							
BA	G2302 HEYLEN						

De uitvoeringsdatum van de werken dient vooraf aan de architect te worden doorgegeven; zoniet draagt meld te worden. Alle werken met betrekking tot stabiliteit of technieken dienen uitgevoerd te worden volgens deze geen enkele verantwoordelijkheid omtrent de plannen. Alle afmetingen dienen ter plaatse door de de respectievelijke ingenieursstudies. Tegenstrijdigheden met het architectuurdossier dienen onmiddellijk worden conform de Belgische normen (NBN, NBN EN, NBN EN ISO en hun addenda), STS en Technische aannemer gecontroleerd te worden. Afwijkingen dienen onmiddellijk, voor uitvoering, aan de architect ge- voor uitvoering, aan de architect gemeld te worden. - Aanbestedingstekeningen kunnen in geen geval bes- chouwd worden als uitvoeringstekeningen. Uitvoeringstekeningen dienen door de aannemer opgemaakt te worden conform de Belgische normen (NBN, NBN EN, NBN EN ISO en hun addenda), STS en Technische Voorlichtingen (TV) van het WTCB, en tijdig voor uitvoering aan de architect voorgelegd te worden.