


SCHAAL 1/50

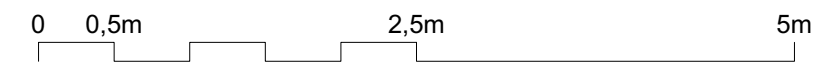

<b>fietsenstalling - gevel noord</b>		SCHAAL 1:50 PLAN 10/20	OPDRACHTGEVER BOUWPLAATS KADASTER	HEYLEN WAREHOUSES ATHENASTRAAT, 9052 ZWIJNAARDE (GENT)	GAFPA BUREAU VOOR ARCHITECTUUR EN STEDENBOUW BV NIEUWEVAART 118A/102, 9000 GENT (BE) +32 (0)9233 38 32 INFO@GAFPA.NET WWW.GAFPA.NET
BA	G2302 HEYLEN	DATUM 11.12.24			

De uitvoeringsdatum van de werken dient vooraf aan de architect te worden doorgegeven; zoniet draagt de architect geen enkele aansprakelijkheid omtrent de plannen. Alle afmetingen dienen ter plaatse door de aannemer gecontroleerd te worden. Afwijkingen dienen onmiddellijk, voor uitvoering, aan de architect gemeld te worden. - Aanbestedingstekeningen kunnen in geen geval beschouwd worden als uitvoeringstekeningen. Uitvoeringstekeningen dienen door de aannemer opgemaakt te worden conform de Belgische normen (NBN, NBN EN, NBN EN ISO en hun addenda), STS en Technische Voorlichtingen (TV) van het WTCB, en tijdig voor uitvoering aan de architect voorgelegd te worden.