
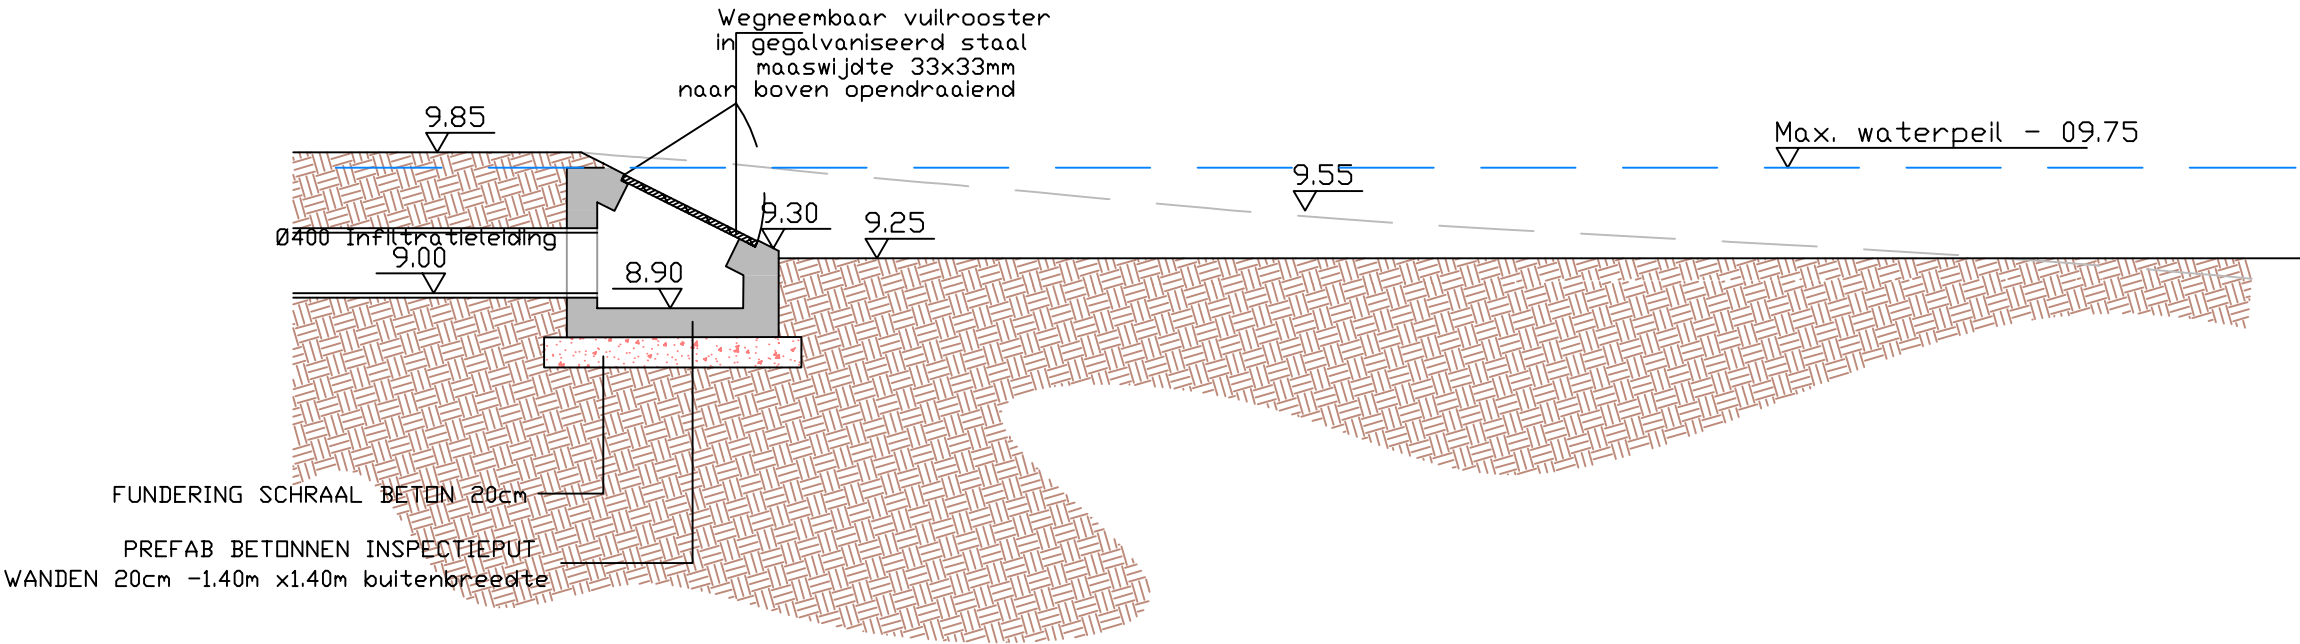
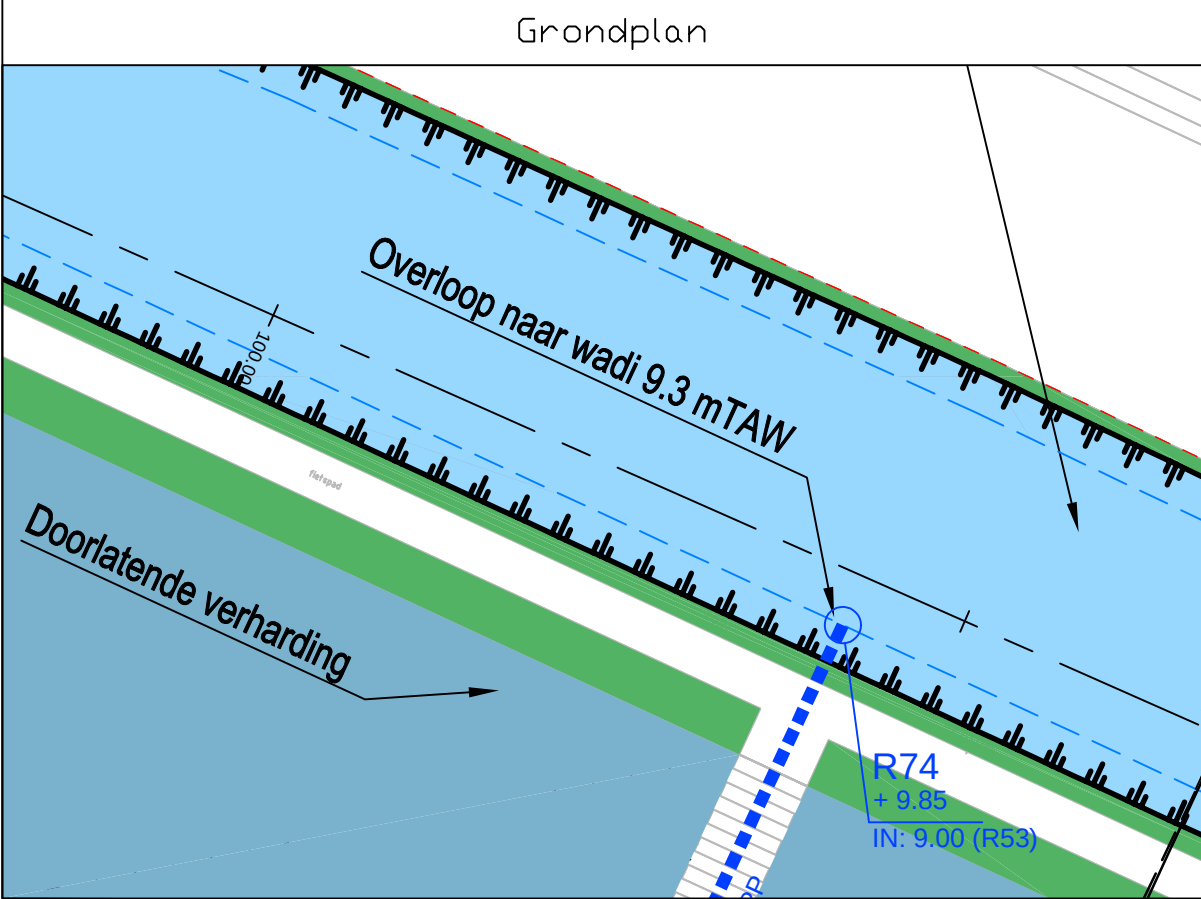


DETAIL: INSPECTIEPUT R74

Aanzicht uitstroom

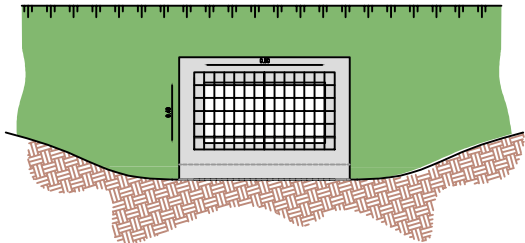

				omschrijving	Detailplan 13		
				ontwerp	SWECO Engelse Wandeling 70 B-8510 Kortrijk-Marked T +32 (0)2 383 06 40 www.swecobelgium.be	schaal	projectnummer
						1:500	00000000
						ontwerper	plannummer
						XXX-pl	13
1	xx-xx-xxxx	Voorontwerp	XXX	TEKENAAR		tekenaar	pagina
	DATUM	HISTORIEK				XXX	