


DETAIL: Overstort 6 wadi naar gracht

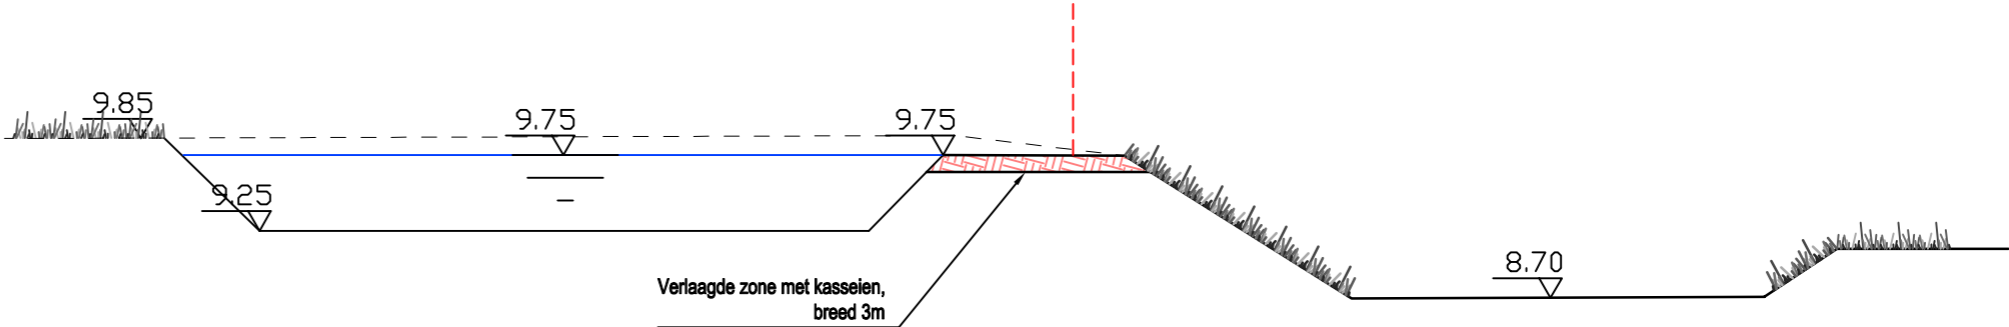

			omschrijving	Detailplan 16	
			ontwerp	 Engelse Wandeling 70 B-8510 Kortrijk-Marked T +32 (0)2 383 06 40 www.swecobelgium.be	projectnummer 00000000
1	xx-xx-xxxx	Voorontwerp	XXX	schaal 1:500	plannummer 16
	DATUM	HISTORIEK	TEKENAAR	ontwerper XXX-pl	pagina XXX