
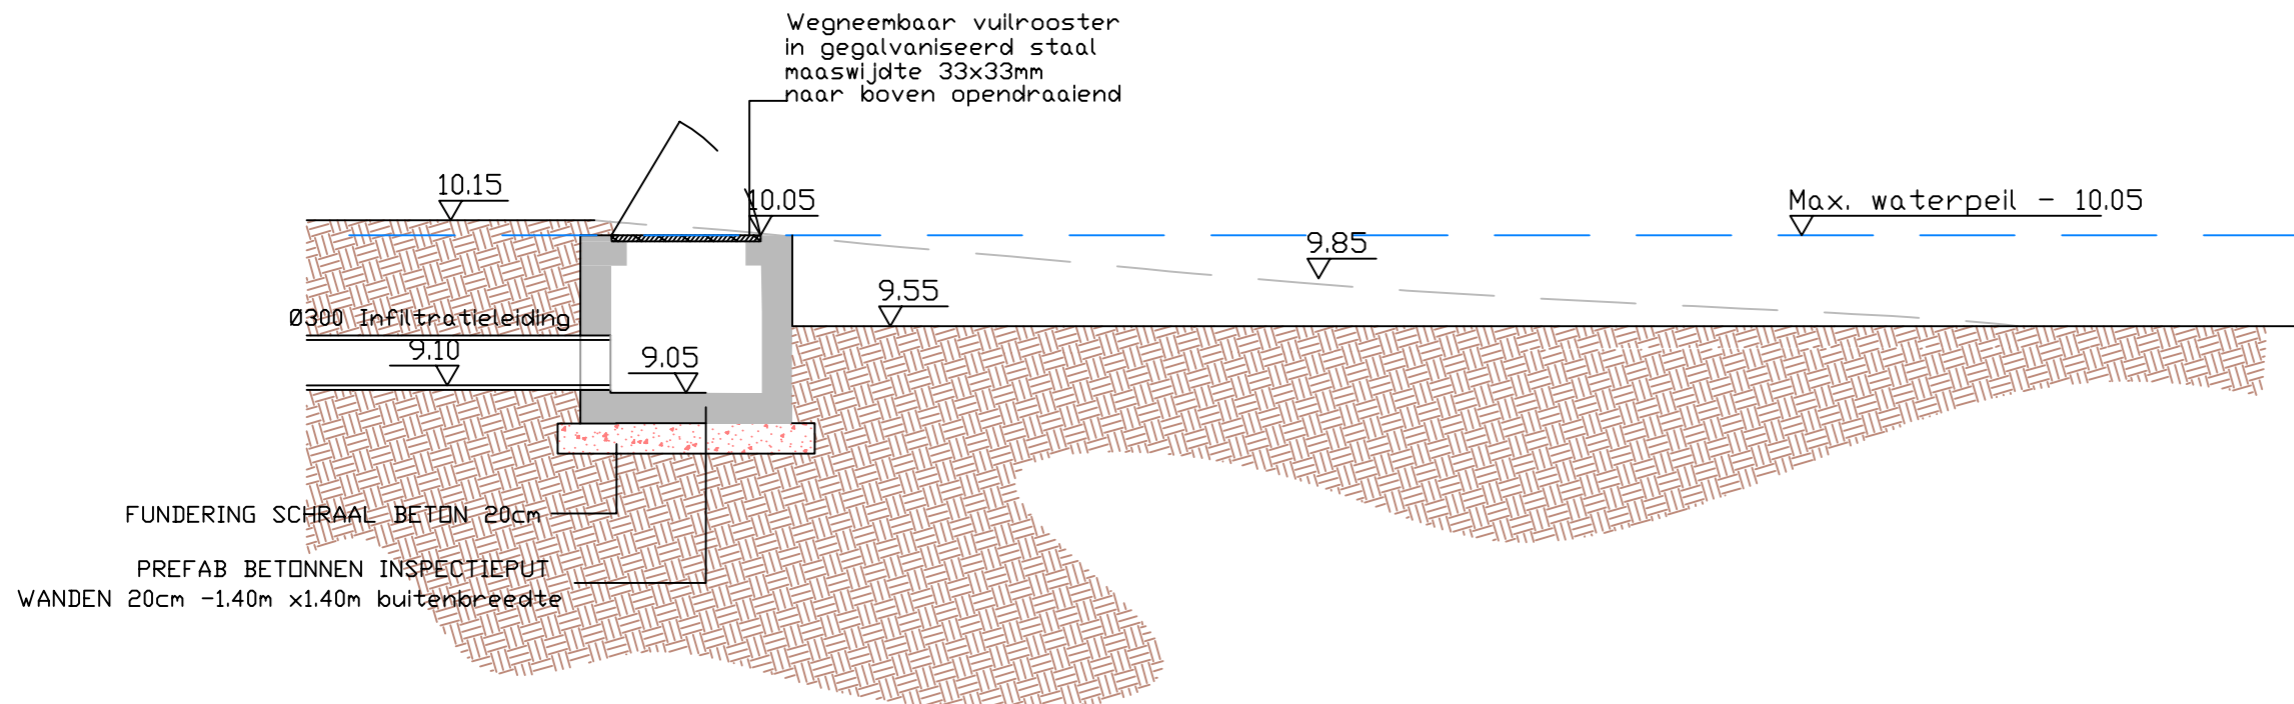


DETAIL: INSPECTIEPUT R7

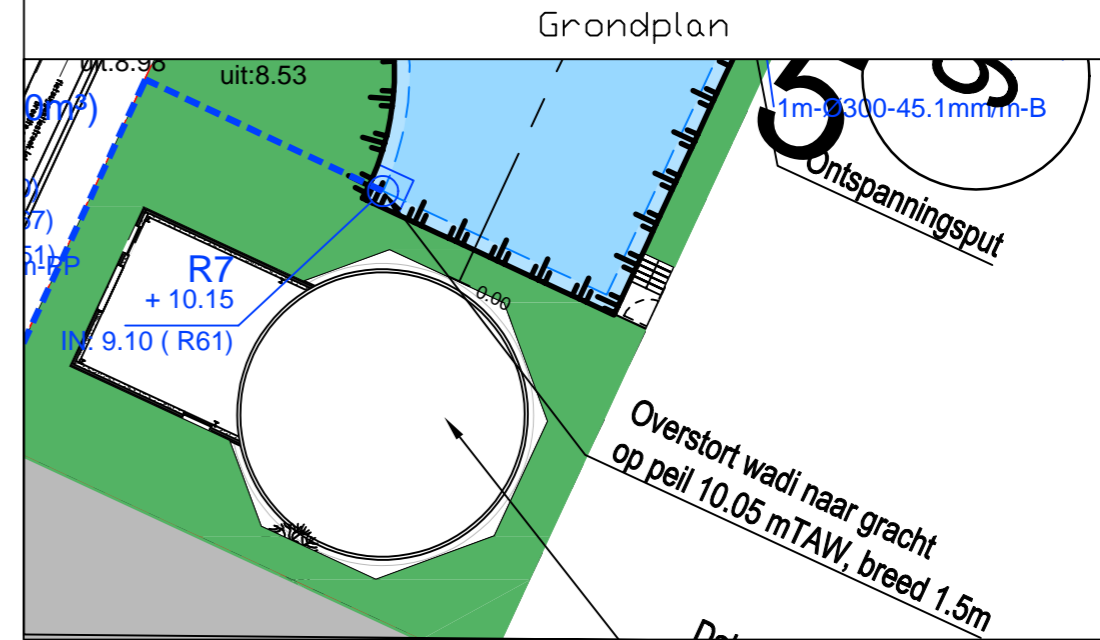

			omschrijving	Detailplan 10	
			ontwerp	SWECO 	projectnummer 00000000
				Engelse Wandeling 70 B-8510 Kortrijk-Marked T +32 (0)2 383 06 40 www.swecobelgium.be	plannummer 10
1	xx-xx-xxxx	Voorontwerp	XXX	tekenaar XXX	pagina
	DATUM	HISTORIEK	TEKENAAR		